องค์การบริหารส่วนตำบลควนพัง
กองคลัง
เลขที่รับ ๗๗๓
รับวันที่ ๗ ส.ค. ๖๗
เวลา ๑๖.๒๐ น.

บันทึกข้อความ

ส่วนราชการ องค์การบริหารส่วนตำบลควนพัง โทร ๐๗๕-๗๕๙๒๘๔ (คกก.จัดทำแบบรูปรายการงานก่อสร้าง)

ที่ ๗๕๑๐๓ / **วันที่** ๗ สิงหาคม ๒๕๖๗

เรื่อง รายงานผลการกำหนดขอบเขตงานหรือแบบรูปรายการงานก่อสร้าง

เรียน นายกองค์การบริหารส่วนตำบลควนพัง

ตามคำสั่งองค์การบริหารส่วนตำบลควนพังที่ ๕๔๔/๒๕๖๗ ลงวันที่ ๑๒ กรกฎาคม ๒๕๖๗ แต่งตั้งคณะกรรมการจัดทำแบบรูปรายการงานก่อสร้างโครงการก่อสร้างถนน ค.ส.ล. (Reinforced concrete road) สายหนองเข้-หนองหัวผี ตอนที่ ๓ (๔x๑๔๐x๐.๑๕ m.) หมู่ที่ ๑ ตำบลควนพัง อำเภอร่อนพิบูลย์ จังหวัดนครศรีธรรมราช โดยโครงการดังกล่าวใช้งบประมาณจ่ายขาดเงินสะสม ปีงบประมาณ ๒๕๖๗ งบประมาณที่ตั้งไว้เป็นเงิน ๔๙๔,๐๐๐ บาท (สี่แสนเก้าหมื่นสี่พันบาทถ้วน) ความทราบแล้วนั้น

บัดนี้ คณะกรรมการฯได้ประชุมร่วมกันดำเนินการจัดทำแบบรูปรายการงานก่อสร้างแล้วเสร็จ และร่วมกันพิจารณาตรวจสอบความครบถ้วน เพื่อให้เป็นแบบรูปรายการงานก่อสร้างโครงการดังกล่าวข้างต้นรายละเอียดเสนอมาพร้อมด้วยแล้ว

จึงเรียนมาเพื่อโปรดพิจารณา

(นายเสฏฐ์พัคชาวุฒิ แก้วทวี)
ประธานกรรมการ

(นายนภสินธุ์ สืบสาย)
กรรมการฯ

(นายวีรศักดิ์ สุทธิภักดี)
กรรมการฯ

ความเห็นปลัดฯ - เพื่อโปรดพิจารณาและอนุมัติ ตามที่ คกก.เสนอ ต่อไป

(นายอภินันท์ พจนะ)
ปลัดองค์การบริหารส่วนตำบลควนพัง

คำสั่งนายก - อนุมัติ ให้ดำเนินการตามระเบียบ

(นายไชยเชษฐ์ พลสวัสดิ์)
นายกองค์การบริหารส่วนตำบลควนพัง

บันทึกรายงานการประชุม

คณะกรรมการกำหนดขอบเขตงานหรือแบบรูปรายการงานก่อสร้าง
โครงการก่อสร้างถนน ค.ส.ล. (Reinforced concrete road) สายหนองเข้-หนองหัวผี ตอนที่ ๓
(๔x๑๔๐x๐.๑๕ m.) หมู่ที่ ๑
(คำสั่ง อบต.ควนพัง ๕๔๔/๒๕๖๗ ลงวันที่ ๑๒ กรกฎาคม ๒๕๖๗)
วันที่ ๗ สิงหาคม ๒๕๖๗ เวลา ๑๐.๐๐ น.
ณ องค์การบริหารส่วนตำบลควนพัง

....

รายนามผู้มาประชุม

ชื่อ – สกุล	ตำแหน่ง	ลายมือชื่อ	หมายเหตุ
๑. นายเสฎฐ์พัคชาวุฒิ แก้วทวี	ประธาน กรรมการฯ		
๒. นายนภสินธุ์ สืบสาย	กรรมการฯ		
๓. นายวีรศักดิ์ สุทธิภักดี	กรรมการฯ		

รายนามผู้ไม่มาประชุม

๑.......................................
๒. ....

รายนามผู้เข้าร่วมประชุม

-ไม่มี-

เริ่มประชุมเวลา ๑๐.๐๐ น.

ประธานฯกล่าวต้อนรับผู้เข้าร่วมประชุม และเริ่มประชุมตามระเบียบวาระการประชุมสรุปได้ดังนี้

วาระที่ ๑ เรื่องที่ประธานแจ้งเพื่อทราบไม่มี

มติที่ประชุม -

วาระที่ ๒ เรื่องรับรองรายงานการประชุม ครั้งที่แล้ว (ไม่มี)

มติที่ประชุม -

วาระที่ ๓ เรื่องเพื่อพิจารณา

๓.๑ พิจารณาพิจารณากำหนดขอบเขตงานหรือแบบรูปรายการงานก่อสร้างโครงการก่อสร้างถนน ค.ส.ล. (Reinforced concrete road) สายหนองเข้-หนองหัวผี ตอนที่ ๓ (๔x๑๔๐x๐.๑๕ m.) หมู่ที่ ๑

สรุป ประธานฯกล่าวตามคำสั่งองค์การบริหารส่วนตำบลควนพัง ที่ พัง ๕๔๔/๒๕๖๗ ลงวันที่ ๑๒ กรกฎาคม ๒๕๖๗ แต่งตั้งคณะกรรมการจัดทำแบบรูปรายการงานก่อสร้างโครงการก่อสร้างถนน ค.ส.ล. (Reinforced concrete road) สายหนองเข้-หนองหัวผี ตอนที่ ๓ (๔x๑๔๐x๐.๑๕ m.) หมู่ที่ ๑ ตำบลควนพัง อำเภอร่อนพิบูลย์ จังหวัดนครศรีธรรมราช มีรายละเอียด ดังนี้ (Project detail)

โครงการก่อสร้างถนน ค.ส.ล. (Reinforced concrete road) สายหนองเข้-หนองหัวผี ตอนที่ ๓ (๔x๑๔๐x๐.๑๕ m.) หมู่ที่ ๑ ตำบลควนพัง อำเภอร่อนพิบูลย์ จังหวัดนครศรีธรรมราช

ตามแบบรูปรายการมาตรฐานรายการข้อกำหนด มีรายละเอียดดังนี้

-เขตทางกว้างไม่น้อยกว่า ๖.๐๐ m. คันทางกว้างไม่น้อยกว่า ๕.๐๐ m. ผิวทางกว้างไม่น้อยกว่า ๔.๐๐ m. ไหล่ทางไม่น้อยกว่าข้างละ ๐.๕๐ m. ระยะทางตลอดสายยาวไม่น้อยกว่า ๑๔๐.๐๐ m.

-ทำการถางป่าขุดตอ กำจัดอุปสรรค เกรดปรับขยายพื้นทางเดิม กว้างไม่น้อยกว่า ๖.๐๐ m. ระยะทางไม่น้อยกว่า ๑๔๐.๐๐ m. หรือพื้นที่ดำเนินการไม่น้อยกว่า ๗๐๐.๐๐ sq.m.

-ก่อสร้างชั้นรองพื้นทางกว้างไม่น้อยกว่า ๕.๐๐ m. ระยะทางไม่น้อยกว่า ๑๔๐.๐๐ m. หนาไม่น้อยกว่า ๐.๒๐ m. หรือพื้นที่ดำเนินการไม่น้อยกว่า ๗๐๐.๐๐ sq.m. ใช้ดินลูกรังปริมาตรไม่น้อยกว่า๑๔๐.๐๐ cu.m. บดอัดแน่นตามกำหนด

-ก่อสร้างพื้นทางคอนกรีตเสริมเหล็กกว้างไม่น้อยกว่า ๔.๐๐ m. ระยะทางไม่น้อยกว่า ๑๔๐.๐๐ m. หนาไม่น้อยกว่า ๐.๑๕ m.หรือพื้นที่คอนกรีตเสริมเหล็กไม่น้อยกว่า ๕๖๐.๐๐ sq.m. ปริมาตรคอนกรีตไม่น้อยกว่า ๘๔.๐๐ cu.m

.

-ก่อสร้างไหล่ทางทั้งสองข้าง กว้างไม่น้อยกว่าข้างละ ๐.๕๐ m. ระยะทางไม่น้อยกว่า ๑๔๐.๐๐ m. หนาไม่น้อยกว่า ๐.๑๕ m. หรือพื้นที่ดำเนินการไม่น้อยกว่า ๑๔๐.๐๐ sq.m. รวมปริมาตรหินคลุกทั้งหมดไม่น้อยกว่า ๒๑.๐๐ cu.m.บดอัดแน่นตามกำหนด

-จัดหาและติดตั้งหลักเขตทางบริเวณริมเขตทางทั้งสองข้าง บริเวณจุดเริ่มต้นโครงการ กม.๐๐+๐๐๐ และทุกๆระยะ ๑๐๐.๐๐ เมตร จำนวนไม่น้อยกว่า ๔.๐๐ ต้น

-จัดหาและติดตั้งป้ายประชาสัมพันธ์โครงการ จำนวน ๑ ป้ายติดตั้งในจุดที่กำหนดตามความเหมาะสม

....

หมายเหตุ ๑.จุดก่อสร้างแต่ละจุดอาจปรับเปลี่ยนได้ตามความเหมาะสม แต่ทั้งนี้ปริมาณงานจะต้องครบถ้วนตามกำหนด การเปลี่ยนแปลงที่มีผลต่อโครงสร้างต้องได้รับการรับรองจากผู้มีใบประกอบวิชาชีพวิศวกรรม ในความมั่นคงแข็งแรงปลอดภัยเป็นไปตามมาตรฐานแห่งหลักวิชาช่าง

๒.ผู้รับจ้างต้องใช้พัสดุประเภทวัสดุหรือครุภัณฑ์ที่จะใช้ในงานก่อสร้างเป็นพัสดุที่ผลิตภายในประเทศ โดยต้องใช้ไม่น้อยกว่าร้อยละ ๖๐ ของมูลค่าพัสดุที่ใช้ในงานก่อสร้างทั้งหมดตามสัญญาและจะต้องใช้เหล็กที่ผลิตในประเทศไม่น้อยกว่าร้อยละ ๙๐ ของปริมาณเหล็กที่ต้องใช้ทั้งหมดตามสัญญา

คณะกรรมการฯได้ร่วมกันกำหนดขอบเขตงานหรือ แบบรูปรายการโครงการก่อสร้างถนน ค.ส.ล. (Reinforced concrete road) สายหนองเข้-หนองหัวผี ตอนที่ ๓ (๔x๑๔๐x๐.๑๕ m.) หมู่ที่ ๑ แล้วเสร็จ และได้ร่วมกันพิจารณาตรวจสอบความถูกต้องครบถ้วน และเห็นควรรายงานหัวหน้าหน่วยงานของรัฐทราบเพื่อพิจารณาสั่งการ ดำเนินการในขั้นตอนต่อไปให้เป็นไปตามระเบียบฯกฎหมายที่เกี่ยวข้อง

อาศัยระเบียบกระทรวงการคลังว่าด้วยการจัดซื้อจัดจ้างและการบริหารพัสดุภาครัฐ พ.ศ. ๒๕๖๐ ข้อ ๒๑ ในการจ้างก่อสร้าง ให้หัวหน้าหน่วยงานของรัฐแต่งตั้งคณะกรรมการขึ้นมาคณะหนึ่ง หรือจะให้เจ้าหน้าที่หรือบุคคลใดบุคคลหนึ่งจัดทำรูปแบบรายงานการก่อสร้าง รวมทั้งกำหนดหลักเกณฑ์การพิจารณาคัดเลือกข้อเสนอด้วย

อนึ่งตามที่ ได้ขอให้กรรมการฯให้ความอนุเคราะห์แก่ฝ่ายจัดซื้อจัดจ้างในการแนะนำค่า K ใช้กับสัญญาแบบปรับราคาได้

หมวดที่ ๒ งานดิน ข้อ ๒.๑ งานดิน

หมวดที่ ๓ งานทาง ข้อ ๓.๔ งานผิวถนนคอนกรีตเสริมเหล็ก

-ระยะเวลาในการก่อสร้าง ๙๐ วัน

ทั้งนี้ผู้เกี่ยวข้องควรตรวจสอบความถูกต้องก่อนนำไปใช้ จึงเห็นควรดำเนินการให้ถูกต้องตามกฎหมายระเบียบที่เกี่ยวข้องต่อไป

มติที่ประชุม ที่ประชุมมีมติเห็นชอบ

วาระที่ ๔ เรื่องอื่น-ไม่มี-

ประธานฯ กล่าวขอบคุณผู้เข้าร่วมประชุม และสอบถามกรรมการมีอะไรจะเสนอเพิ่มเติมหรือไม่ ถ้าไม่มีขอปิดการประชุม

ปิดการประชุมเวลา ๑๑.๐๐ น.

(นายวีรศักดิ์ สุทธิภักดี)
กรรมการฯผู้จดรายงานการประชุม

(นายเสฎฐ์พัคชาวุฒิ แก้วทวี)
ประธานกรรมการฯผู้ตรวจรายงานการประชุม

บันทึกข้อความ

ส่วนราชการ องค์การบริหารส่วนตำบลควนพัง โทร ๐๗๕-๗๕๙๒๘๔ (คกก.จัดทำแบบรูปรายการงานก่อสร้าง)

ที่ ๗๕๑๐๓ / **วันที่** ลงวันที่ ๖ สิงหาคม ๒๕๖๗

เรื่อง ขอเชิญประชุมกำหนดขอบเขตงานหรือแบบรูปรายการงานก่อสร้าง

……

เรียน คณะกรรมการจัดทำแบบรูปรายการงานก่อสร้างตามคำสั่ง อบต.ควนพัง ๕๔๔/๒๕๖๗ ลงวันที่ ๑๒ กรกฎาคม ๒๕๖๗

ตามคำสั่งองค์การบริหารส่วนตำบลควนพังที่ พัง ๕๔๔/๒๕๖๗ ลงวันที่ ๑๒ กรกฎาคม ๒๕๖๗ แต่งตั้งคณะกรรมการจัดแบบรูปรายการงานก่อสร้าง โครงการก่อสร้างถนน ค.ส.ล. (Reinforced concrete road) สายหนองเข้-หนองหัวผี ตอนที่ ๓ (๔x๑๔๐x๐.๑๕ m.) หมู่ที่ ๑ ตำบลควนพัง อำเภอร่อนพิบูลย์ จังหวัดนครศรีธรรมราช ความแจ้งแล้วนั้น

ในการนี้จึงขอเชิญคณะกรรมการฯ ประชุมร่วมกันเพื่อพิจารณาแบบรูปรายการงานก่อสร้างโครงการดังกล่าวข้างต้นตามระเบียบฯ ในวันที่ ๗ สิงหาคม ๒๕๖๗ เวลา ๑๐.๐๐ น. ณ องค์การบริหารส่วนตำบลควนพัง

จึงเรียนมาเพื่อทราบและเข้าร่วมประชุมโดยพร้อมเพรียงกัน

(นายเสฎฐ์พัคชาวุฒิ แก้วทวี)
ผู้อำนวยการกองช่าง
ประธานกรรมการฯ

นช. นภสินธุ์ ....

ผช.นช. วีรศักดิ์ ....

16/7/67

องค์การบริหารส่วนตำบลควนพัง
กองช่าง
เลขที่รับ ๕๒๕
วันที่ ๑๕ / ก.ค. / ๖๗
เวลา ๑๐.๔๙

คำสั่งองค์การบริหารส่วนตำบลควนพัง

ที่ ๕๔๔ / ๒๕๖๗

เรื่อง แต่งตั้งคณะกรรมการกำหนดรูปแบบรายการงานก่อสร้าง

……………………………………………

ตามที่องค์การบริหารส่วนตำบลควนพัง มีความประสงค์จะดำเนินการจัดจ้างโครงการก่อสร้างถนนคอนกรีตเสริมเหล็ก (Reinforced concrete road) สายหนองเข้ – หนองหัวผี ตอนที่ ๓ (๔X ๑๔๐X๐.๑๕ m) หมู่ที่ ๑ ตำบลควนพัง อำเภอร่อนพิบูลย์ จังหวัดนครศรีธรรมราช ตามแบบรูปรายการมาตรฐานรายการข้อกำหนด มีรายละเอียดดังนี้

- เขตทางกว้าง ๖.๐๐ เมตร คันทางกว้างไม่น้อยกว่า ๕.๐๐ เมตร ผิวทางกว้างไม่น้อยกว่า ๔.๐๐ เมตร ไหล่ทางไม่น้อยกว่าข้างละ ๐.๕๐ เมตร ระยะทางตลอดสายยาวไม่น้อยกว่า ๑๔๐.๐๐ เมตร
- ทำการถางป่าขุดตอ กำจัดอุปสรรค เกรดปรับขยายพื้นทางเดิม กว้างไม่น้อยกว่า ๕.๐๐ เมตร ระยะทางไม่น้อยกว่า ๑๔๐.๐๐ เมตร หรือพื้นที่ดำเนินการไม่น้อยกว่า ๗๐๐.๐๐ ตารางเมตร
- ก่อสร้างชั้นรองพื้นทางกว้างไม่น้อยกว่า ๕.๐๐ เมตร ระยะทางไม่น้อยกว่า ๑๔๐.๐๐ เมตร หนาไม่น้อยกว่า ๐.๒๐ เมตรหรือพื้นที่ดำเนินการไม่น้อยกว่า ๗๐๐.๐๐ ตารางเมตร ใช้ดินลูกรังปริมาตรไม่น้อยกว่า ๑๕๑.๑๒ ลูกบาศก์เมตร บดอัดแน่นตามกำหนด
- ก่อสร้างพื้นทางคอนกรีตเสริมเหล็กกว้างไม่น้อยกว่า ๔.๐๐ เมตร ระยะทางไม่น้อยกว่า ๑๔๐.๐๐ เมตร หนาไม่น้อยกว่า ๐.๑๕ เมตรหรือพื้นที่คอนกรีตเสริมเหล็กไม่น้อยกว่า ๕๖๐.๐๐ ตารางเมตร ปริมาตรคอนกรีตไม่น้อยกว่า ๘๔.๐๐ ลูกบาศก์เมตร
- ก่อสร้างไหล่ทางทั้งสองข้าง กว้างไม่น้อยกว่าข้างละ ๐.๕๐ เมตร ระยะทางไม่น้อยกว่า ๑๔๐.๐๐ เมตร หนาไม่น้อยกว่า ๐.๑๕ เมตรหรือพื้นที่ดำเนินการไม่น้อยกว่า ๑๔๐.๐๐ ตารางเมตร รวมปริมาตรหินคลุกทั้งหมดไม่น้อยกว่า ๒๗.๓๐ ลูกบาศก์เมตร บดอัดแน่นตามกำหนด
- จัดหาและติดตั้งหลักเขตทางบริเวณริมเขตทางทั้งสองข้าง บริเวณจุดเริ่มต้นโครงการ กม ๐๐ + ๐๐๐ และทุกๆระยะ ๑๐๐.๐๐ เมตร จำนวนไม่น้อยกว่า ๔.๐๐ ต้น
- จัดหาและติดตั้งป้ายประชาสัมพันธ์โครงการ จำนวน ๑ ป้าย ติดตั้งในจุดที่กำหนดตามความเหมาะสม
- หมายเหตุ : ๑. จุดก่อสร้างแต่ละจุดอาจปรับเปลี่ยนได้ตามความเหมาะสม แต่ทั้งนี้ปริมาณงานจะต้องครบถ้วนตามกำหนด การเปลี่ยนแปลงทีมีผลกระทบต่อโครงสร้างต้องได้รับการรับรองจากผู้มีใบประกอบวิชาชีพวิศวกรรม ในความมั่นคงแข็งแรงปลอดภัยเป็นไปตามมาตรฐานแห่งหลักวิชาช่าง

๒. ผู้รับจ้างต้องใช้พัสดุประเภทวัสดุหรือครุภัณฑ์ที่จะใช้ในงานก่อสร้างเป็นพัสดุที่ผลิตภายในประเทศ โดยต้องใช้ไม่น้อยกว่าร้อยละ ๖๐ ของมูลค่าพัสดุที่ใช้ในงานก่อสร้างทั้งหมดตามสัญญา และจะต้องใช้เหล็กที่ผลิตในประเทศไม่น้อยกว่าร้อยละ ๙๐ ของปริมาณเหล็กที่ต้องใช้ทั้งหมดตามสัญญา

อาศัยระเบียบกระทรวงการคลังว่าด้วยการจัดซื้อจัดจ้างและการบริหารพัสดุภาครัฐ พ.ศ. ๒๕๖๐ ข้อ ๒๑ ในการจ้างก่อสร้าง ให้หัวหน้าหน่วยงานของรัฐแต่งตั้งคณะกรรมการขึ้นมาคณะหนึ่ง หรือจะให้เจ้าหน้าที่หรือบุคคลใดบุคคลหนึ่งจัดทำรูปแบบรายการงานก่อสร้าง รวมทั้งกำหนดหลักเกณฑ์การพิจารณาคัดเลือกข้อเสนอด้วย

จึงขอแต่งตั้งผู้ที่มีรายชื่อเป็นคณะกรรมการกำหนดรูปแบบรายการงานก่อสร้าง ดังนี้

๑	นายเสฏฐ์พัคชาวุฒิ แก้วทวี	ตำแหน่ง ผู้อำนวยการกองช่าง	ประธานกรรมการ
๒	นายนภสินธุ์ สืบสาย	ตำแหน่ง นายช่างโยธา	กรรมการ
๓	นายวีรศักดิ์ สุทธิภักดี	ตำแหน่ง ผู้ช่วยนายช่างโยธา	กรรมการ

ให้คณะกรรมการที่ได้รับการแต่งตั้ง ปฏิบัติหน้าที่ตามที่ได้รับการมอบหมายอย่างเคร่งครัดและรายงานผลให้ทราบความคืบหน้าทุกๆ ๗ วันทำการจนกว่าจะจัดทำรูปแบบรายการงานก่อสร้างจะแล้วเสร็จ โดยให้คณะกรรมการกำหนดรูปแบบรายการงานก่อสร้าง กำหนดระยะเวลาก่อสร้างและกำหนดงวดงาน รวมทั้งให้กำหนดค่า K ตามหลักวิชาช่าง ให้สอดคล้องกับลักษณะของงานที่จะจ้างด้วย

ทั้งนี้ ตั้งแต่บัดนี้เป็นต้นไป

สั่ง ณ วันที่ ๑๒ กรกฎาคม ๒๕๖๗

(ลงชื่อ)..

(นายไชยเชษฐ์ พลสวัสดิ์)

นายกองค์การบริหารส่วนตำบลควนพัง

เรียน ผอ. กองช่าง

อบต. ควนพังแต่งตั้ง
คณะกรรมการกำหนดรูปแบบ
รายการงานก่อสร้าง โครงการก่อสร้าง
ถนน คสล. สายบ้านหนองไร่ - หนองบัว
ตอนที่ ๒
- เพื่อโปรดทราบ

15/7/67

- [illegible]
[illegible]
- [illegible]
[illegible]
[illegible]
[illegible]
[illegible]
[illegible]
- [illegible]
- [illegible]
- [illegible]

ผอ.กช.
15/7/67

ร่างขอบเขตของงาน (Terms of Reference : TOR)
โครงการก่อสร้างถนน ค.ส.ล. (Reinforced concrete road) สายหนองเข้-หนองหัวผี ตอนที่ ๓
(๔x๑๔๐x๐.๑๕ m.)   หมู่ที่ ๑ ตำบลควนพัง อำเภอร่อนพิบูลย์ จังหวัดนครศรีธรรมราช
ด้วยวิธีตกลงจ้าง

๑. ความเป็นมา

ตามที่กองช่าง องค์การบริหารส่วนตำบลควนพัง ได้ทำการออกสำรวจถนนสาธารณะในเขตตำบลควนพัง และได้พบว่าสายหนองเข้-หนองหัวผี ตอนที่ ๓ หมู่ที่ ๑   ตำบลควนพัง เดิมนั้นเป็นถนนหินคลุก ซึ่งปัจจุบันมีสภาพชำรุดเป็นหลุมบ่อ เนื่องจากถึงฤดูฝนจะทำไห้เกิดน้ำท่วมขัง และมีน้ำไหลผ่าน ประชาชนที่ใช้เส้นทางในการสัญจรไปมา เกิดความลำบาก ดังนั้นกองช่าง จึงได้จัดทำโครงการก่อสร้างถนน ค.ส.ล. (Reinforced concrete road) สายหนองเข้-หนองหัวผี ตอนที่ ๓ (๔x๑๔๐x๐.๑๕) หมู่ที่ ๑ ตำบลควนพัง เพื่อปรับทดแทน ถนนเดิม โดยโครงการดังกล่าวใช้งบประมาณจ่ายขาดเงินสะสม ปีงบประมาณ พ.ศ.๒๕๖๗ งบประมาณที่ตั้งไว้เป็นเงิน ๔๙๔,๐๐๐ บาท (สี่แสนเก้าหมื่นสี่พันบาทถ้วน)จึงได้ขออนุมัติจัดซื้อจัดจ้างในปีงบประมาณรายจ่ายประจำปี พ.ศ. ๒๕๖๗ เพื่อไห้โครงการดังกล่าวสำเร็จลุล่วงต่อไป

๒. วัตถุประสงค์

๑.๑. เพื่อให้ผู้ใช้ถนนสัญจรไป-มา ได้รับความสะดวกปลอดภัย

๑.๒ เพื่อให้มีถนนที่ถาวรมีความมั่นคงแข็งแรง

๓. คุณสมบัติของผู้ยื่นข้อเสนอราคา

๓.๑ มีความสามารถตามกฎหมาย

๓.๒ ไม่เป็นบุคคลล้มละลาย

๓.๓ ไม่อยู่ระหว่างเลิกกิจการ

๓.๔ ไม่เป็นบุคคลซึ่งอยู่ระหว่างถูกระงับการยื่นข้อเสนอหรือทำสัญญากับหน่วยงานของรัฐไว้ชั่วคราว เนื่องจากเป็นผู้ที่ไม่ผ่านเกณฑ์การประเมินผลการปฏิบัติงานของผู้ประกอบการตามระเบียบที่รัฐมนตรีว่าการกระทรวงการคลังกำหนดตามที่ประกาศเผยแพร่ในระบบเครือข่ายสารสนเทศของกรมบัญชีกลาง

๓.๕ ไม่เป็นบุคคลซึ่งถูกระบุชื่อไว้ในบัญชีรายชื่อผู้ทิ้งงานและได้แจ้งเวียนชื่อให้เป็นผู้ทิ้งงานของหน่วยงานของรัฐในระบบเครือข่ายสารสนเทศของกรมบัญชีกลาง ซึ่งรวมถึงนิติบุคคลที่ผู้ทิ้งงานเป็นหุ้นส่วนผู้จัดการ กรรมการผู้จัดการ ผู้บริหาร ผู้มีอำนาจในการดำเนินงานในกิจการของนิติบุคคลนั้นด้วย

๓.๖ มีคุณสมบัติและไม่มีลักษณะต้องห้ามตามที่คณะกรรมการนโยบายการจัดซื้อจัดจ้างและการบริหารพัสดุภาครัฐกำหนดในราชกิจจานุเบกษา

๓.๗ เป็นบุคคลธรรมดาหรือนิติบุคคลผู้มีอาชีพรับจ้างงานที่ประกวดราคาอิเล็กทรอนิกส์หรือที่จะดำเนินการจัดจ้างครั้งนี้

๓.๘ ไม่เป็นผู้มีผลประโยชน์ร่วมกันกับผู้ยื่นข้อเสนอรายอื่นที่เข้ายื่นข้อเสนอให้แก่กรรมการ วันประกาศประกวดราคาอิเล็กทรอนิกส์/วันยื่นข้อเสนอ หรือไม่เป็นผู้กระทำการอันเป็นการขัดขวางการแข่งขันอย่างเป็นธรรมในการประกวดราคาอิเล็กทรอนิกส์/ในการยื่นข้อเสนอครั้งนี้

๓.๙. ไม่เป็นผู้ได้รับเอกสิทธิ์หรือความคุ้มกัน ซึ่งอาจปฏิเสธไม่ยอมขึ้นศาลไทยเว้นแต่รัฐบาลของผู้ยื่นข้อเสนอได้มีคำสั่งให้สละเอกสิทธิ์และความคุ้มกันเช่นว่านั้น

๓.๑๐ ผู้ยื่นข้อเสนอต้องมีผลงานประเภทเดียวกันกับงานที่จะดำเนินการจัดจ้างในครั้งนี้ วงเงินไม่น้อยกว่า ๒๔๗,๐๐๐ บาท (สองแสนสี่หมื่นเจ็ดพันบาทถ้วน) เป็นผลงานในสัญญาเดียวเท่านั้นและเป็นสัญญาที่ผู้ยื่นข้อเสนอได้ทำงานแล้วเสร็จตามสัญญา ซึ่งได้มีการส่งมอบงานและตรวจรับเรียบร้อยแล้ว ซึ่งผลงานดังกล่าวเป็นผลงานที่เป็นคู่สัญญาโดยตรงกับหน่วยงานของรัฐหรือหน่วยงานเอกชนที่องค์การบริหารส่วนตำบลควนพังเชื่อถือ

ผู้ยื่นข้อเสนอที่ยื่นข้อเสนอในรูปแบบของ "กิจการร่วมค้า" ต้องมีคุณสมบัติ ดังนี้

๑. ผู้ยื่นข้อเสนอต้องมีผลงานประเภทเดียวกันกับงานที่จะดำเนินการจัดจ้างในครั้งนี้ วงเงินไม่น้อยกว่า ๒๔๗,๐๐๐ บาท (สองแสนสี่หมื่นเจ็ดพันบาทถ้วน) เป็นผลงานในสัญญาเดียวเท่านั้นและเป็นสัญญาที่ผู้ยื่นข้อเสนอได้ทำงานแล้วเสร็จตามสัญญา ซึ่งได้มีการส่งมอบงานและตรวจรับเรียบร้อยแล้ว ซึ่งผลงานดังกล่าวเป็นผลงานที่เป็นคู่สัญญาโดยตรงกับหน่วยงานของรัฐหรือหน่วยงานเอกชนที่องค์การบริหารส่วนตำบลควนพัง เชื่อถือ

๒. กรณีที่กิจการร่วมค้าไม่ได้จดทะเบียนเป็นนิติบุคคลใหม่ นิติบุคคลแต่ละนิติบุคคลร่วมค้าทุกรายจะต้องมีคุณสมบัติครบถ้วนตามเงื่อนไขที่กำหนดไว้ในเอกสารประกวดราคา เว้นแต่ในกรณีที่กิจการร่วมค้าได้มีข้อตกลงระหว่างผู้เข้าร่วมค้าเป็นลายลักษณ์อักษรกำหนดให้ผู้เข้าร่วมค้ารายใดรายหนึ่งเป็นผู้รับผิดชอบหลักในการเข้าเสนอราคากับหน่วยงานของรัฐและแสดงหลักฐานดังกล่าวมาพร้อมการยื่นข้อเสนอประกวดราดาทางระบบภาครัฐด้วยอิเล็กทรอนิกส์ กิจการร่วมค้านั้นสามารถใช้ผลงานก่อสร้างของผู้เข้าร่วมค้าหลักผลงานก่อสร้างของกิจการร่วมค้าที่ยื่นข้อเสนอได้

ทั้งนี้ "กิจการร่วมค้าที่จดทะเบียนเป็นนิติบุคคลใหม่" หมายความว่ากิจการร่วมค้าที่จดทะเบียนเป็นนิติบุคคลต่อกรมพัฒนาธุรกิจการค้า กระทรวงพาณิชย์

๓.๑๑ ผู้ยื่นข้อเสนอต้องลงทะเบียนในระบบจัดซื้อจัดจ้างภาครัฐด้วยระบบอิเล็กทรอนิกส์ (e-Govemment Procurement : -GP) ของกรมบัญชีกลางที่เว็บไซต์ ศูนย์ข้อมูลจัดซื้อจัดจ้างภาครัฐ

๓.๑๒ ผู้ยื่นข้อเสนอซึ่งได้รับการคัดเลือกเป็นคู่สัญญาต้องลงทะเบียนในระบบซื้อจัดจ้างภาครัฐด้วยระบบอิเล็กทรอนิกส์ (e-Government Procurement : e-GP) ของกรมบัญชีกลาง ตามที่คณะกรรมการ ป.ป.ช. กำหนด

๓.๑๓ ผู้ยื่นข้อเสนอต้องไม่อยู่ในฐานะเป็นผู้ไม่แสดงบัญชีรายรับรายจ่ายหรือแสดงบัญชีรายรับตามที่คณะกรรมการ ป.ป.ช. กำหนด

๓.๑๔ ผู้ยื่นข้อเสนอซึ่งได้รับคัดเลือกเป็นคู่สัญญาต้องรับและจ่ายเงินผ่านบัญชีธนาคารจ่ายเงินแต่ละครั้งซึ่งมีมูลค่าไม่เกินสามหมื่นบาท คู่สัญญาอาจจ่ายเป็นเงินสดก็ได้ ตามที่คณะกรรมการ ป.ป.ช. กำหนด

๔. แบบรูปรายการ ขอบเขตของงาน และรายละเอียดคุณลักษณะเฉพาะ

โครงการก่อสร้างถนน ค.ส.ล. (Reinforced concrete road) สายหนองเข้-หนองหัวผี ตอนที่ ๓ (๔x๑๔๐x๐.๑๕ m.) หมู่ที่ ๑ ตำบลควนพัง อำเภอร่อนพิบูลย์ จังหวัดนครศรีธรรมราช

ตามแบบรูปรายการมาตรฐานรายการข้อกำหนด มีรายละเอียดดังนี้

-เขตทางกว้างไม่น้อยกว่า ๖.๐๐ m. คันทางกว้างไม่น้อยกว่า ๕.๐๐ m. ผิวทางกว้างไม่น้อยกว่า ๔.๐๐ m. ไหล่ทางไม่น้อยกว่าข้างละ ๐.๕๐ m. ระยะทางตลอดสายยาวไม่น้อยกว่า ๑๔๐.๐๐ m.

-ทำการถางป่าขุดตอ กำจัดอุปสรรค เกรดปรับขยายพื้นทางเดิม กว้างไม่น้อยกว่า ๕.๐๐ m. ระยะทางไม่น้อยกว่า ๑๔๐.๐๐ m. หรือพื้นที่ดำเนินการไม่น้อยกว่า ๗๐๐.๐๐ sq.m.

-ก่อสร้างชั้นรองพื้นทางกว้างไม่น้อยกว่า ๕.๐๐ m. ระยะทางไม่น้อยกว่า ๑๔๐.๐๐ m. หนาไม่น้อยกว่า ๐.๒๐ m. หรือพื้นที่ดำเนินการไม่น้อยกว่า ๗๐๐.๐๐ sq.m. ใช้ดินลูกรังปริมาตรไม่น้อยกว่า ๑๔๐.๐๐ cu.m. บดอัดแน่นตามกำหนด

-ก่อสร้างพื้นทางคอนกรีตเสริมเหล็กกว้างไม่น้อยกว่า ๔.๐๐ m. ระยะทางไม่น้อยกว่า ๑๔๐.๐๐ m. หนาไม่น้อยกว่า ๐.๑๕ m.หรือพื้นที่คอนกรีตเสริมเหล็กไม่น้อยกว่า ๕๖๐.๐๐ sq.m. ปริมาตรคอนกรีตไม่น้อยกว่า ๘๔.๐๐ cu.m

.

-ก่อสร้างไหล่ทางทั้งสองข้าง กว้างไม่น้อยกว่าข้างละ ๐.๕๐ m. ระยะทางไม่น้อยกว่า ๑๔๐.๐๐ m. หนาไม่น้อยกว่า ๐.๑๕ m. หรือพื้นที่ดำเนินการไม่น้อยกว่า ๑๔๐.๐๐ sq.m. รวมปริมาตรหินคลุกทั้งหมดไม่น้อยกว่า ๒๑.๐๐ cu.m.บดอัดแน่นตามกำหนด

-จัดหาและติดตั้งหลักเขตทางบริเวณริมเขตทางทั้งสองข้าง บริเวณจุดเริ่มต้นโครงการ กม.๐๐+๐๐๐ และทุกๆระยะ ๑๐๐.๐๐ เมตร จำนวนไม่น้อยกว่า ๔.๐๐ ต้น

-จัดหาและติดตั้งป้ายประชาสัมพันธ์โครงการ จำนวน ๑ ป้ายติดตั้งในจุดที่กำหนดตามความเหมาะสม

....

หมายเหตุ ๑.จุดก่อสร้างแต่ละจุดอาจปรับเปลี่ยนได้ตามความเหมาะสม แต่ทั้งนี้ปริมาณงานจะต้องครบถ้วนตามกำหนด การเปลี่ยนแปลงที่มีผลต่อโครงสร้างต้องได้รับการรับรองจากผู้มีใบประกอบวิชาชีพวิศวกรรม ในความมั่นคงแข็งแรงปลอดภัยเป็นไปตามมาตรฐานแห่งหลักวิชาช่าง

๒.ผู้รับจ้างต้องใช้พัสดุประเภทวัสดุหรือครุภัณฑ์ที่จะใช้ในงานก่อสร้างเป็นพัสดุที่ผลิต ภายในประเทศ โดยต้องใช้ไม่น้อยกว่าร้อยละ ๖๐ ของมูลค่าพัสดุที่ใช้ในงานก่อสร้างทั้งหมดตามสัญญาและจะต้องใช้เหล็กที่ผลิตในประเทศไม่น้อยกว่าร้อยละ ๙๐ ของปริมาณเหล็กที่ต้องใช้ทั้งหมดตามสัญญา

๕. กำหนดยืนราคา และระยะเวลา ดำเนินการ

๕.๑ ผู้เสนอราต้องยื่นราคาไม่น้อยกว่า ๙๐ วัน นับถัดจากลงนามในสัญญา นับตั้งแต่วันที่ได้ยื่นใบเสนอราคาต่อองศ์การบริหารส่วน ตำบลควนพัง

๕.๒ ผู้รับจ้างจะต้องดำเนินการให้แล้วเสร็จภายใน ๙๐ วัน นัดจากวันลงนามในสัญญา

๖. การรับประกันความชำรุดบกพร่อง

ผู้รับจ้างจะต้องรับประกันความชำรุดบกพร่องของงานจ้างที่เกิดขึ้นภายในระยะเวลาไม่น้อยกว่า ๒ ปี นับถัดจากวันที่องค์การบริหารส่วนตำบลควนพัง ได้รับมอบงาน โดยต้องรีบจัดการซ่อมแซมแก้ไขให้ใช้การได้ดีดังเดิมภายใน ๗ วัน นับถัดจากวันที่ได้รับแจ้งความชำรุดบกพร่อง

๗. ระยะเวลาการส่งมอบงานจ้าง

กำหนดส่งมอบ ภายใน ๙๐ วัน นับถัดจากลงนามในสัญญา มีหนังสือแจ้งให้เริ่มปฏิบัติงาน

๘. วงเงินในการจัดจ้าง

งบประมาณจ่ายขาดเงินสะสม ปีงบประมาณ พ.ศ.๒๕๖๗ งบประมาณที่ตั้งไว้เป็นเงิน ๔๙๔,๐๐๐ บาท (สี่แสนเก้าหมื่นสี่พันบาทถ้วน)

๙. เงื่อนไขการชำระเงิน

จ่ายชำระเงินให้แก่ผู้รับจ้างเป็นงวดเดียว จำนวน ๑๐๐% ของยอดเงินในสัญญาจ้าง

๑๐.อัตราค่าปรับ

ร้อยละ ๐.๐๑-๐.๑๐ ของราคาค่างานจ้าง

๑๑. หลักเกณฑ์การพิจารณาข้อเสนอ

ใช้เกณฑ์ราคา ในการคัดเลือกผู้เสนอราคาต่ำสุดเป็นผู้ชนะการซื้อหรือจ้าง โดยมีเงื่อนไขดังนี้

(๑) กำหนดให้ผู้รับจ้าง ต้องจัดทำแผนการใช้พัสดุที่ผลิตภายในประเทศ ไม่น้อยกว่าร้อยละ ๖๐ ของมูลค่าวัสดุหรือครุภัณฑ์ที่จะใช้ในงานจ้างนั้น ภายใน ๓๐ วันนับถัดจากวันที่ได้ลงนามสัญญา

(๒) กำหนดให้ผู้รับจ้าง ต้องใช้วัสดุหรือครุภัณฑ์ ที่ผลิตภายในประเทศ ไม่น้อยกว่าร้อยละ ๖๐ ของมูลค่าวัสดุหรือครุภัณฑ์ที่จะใช้ในงานจ้างนั้น

๑๒. สถานที่ก่อสร้าง

หมู่ที่ ๑ ตำบลควนพัง อำเภอร่อนพิบูลย์ จังหวัดนครสรีธรรมราช

๑๓. สถานที่ติดต่อเพื่อขอทราบข้อมูลเพิ่มเติม

ส่วนงาน	งานพัสดุ กองคลัง
หน่วยงาน	องค์การบริหารส่วนตำบลควนพัง
ที่ทำการ	๑๑๑ ม.๓ ต.ควนพัง อ.ร่อนพิบูลย์ จ.นครศรีธรรมราช ๘๐๑๓๐
โทรศัพท์	๐๗๕-๗๕๙๒๘๔
เว็บไซต์	https://www.khuanpang.go.th

(ลงชื่อ)..ประธานกรรมการ
(นายเสฏฐ์พัคชาวุฒิ แก้วทวี)
ตำแหน่ง ผู้อำนวยการกองช่าง

ลงชื่อ..กรรมการ
(นายนภสินธุ์ สืบสาย)
ตำแหน่ง นายช่างโยธาชำนาญงาน

ลงชื่อ..กรรมการ
(นายวีรศักดิ์ สุทธิภักดี)
ตำแหน่ง ผู้ช่วยนายช่างโยธา

แบบก่อสร้าง

โครงการก่อสร้างถนน ค.ส.ล.สายหนองเข้ - หนองหัวผี ตอนที่ 3 หมู่ที่ 1
ตำบลควนพัง อำเภอร่อนพิบูลย์ จังหวัดนครศรีธรรมราช

นายก อบต.ฯ อนุมัติ ....

รายละเอียดโครงการ/ขอบเขตของงาน

โครงการก่อสร้างถนน ค.ส.ล. (Reinforced concrete road) สายหนองเข้– หนองหัวผี ตอนที่ 3 (4x140x0.15 m.) หมู่ที่ 1 ตำบลควนพัง อำเภอร่อนพิบูลย์ จังหวัดนครศรีธรรมราช

ตามแบบรูปรายการมาตรฐานรายการข้อกำหนด มีรายละเอียดดังนี้

– เขตทางกว้างไม่น้อยกว่า 6.00 m. ดันทางกว้างไม่น้อยกว่า 5.00 m. ผิวทางกว้างไม่น้อยกว่า 4.00 m. ไหล่ทางไม่น้อยกว่าข้างละ 0.50 m. ระยะทางตลอดสายยาวไม่น้อยกว่า 140.00 m.

– ทำการถางป่าขุดตอ กำจัดอุปสรรค เกรดปรับขยายพื้นทางเดิม กว้างไม่น้อยกว่า 5.00 m. ระยะทางไม่น้อยกว่า 140.00 m. หรือพื้นที่ดำเนินการไม่น้อยกว่า 700.00 sq.m.

– ก่อสร้างชั้นรองพื้นทางกว้างไม่น้อยกว่า 5.00 m. ระยะทางไม่น้อยกว่า 140.00 m. หนาไม่น้อยกว่า 0.20 m. หรือพื้นที่ดำเนินการไม่น้อยกว่า 700.00 sq.m. ใช้ดินลูกรังปริมาตรไม่น้อยกว่า 140.00 cu.m. บดอัดแน่นตามกำหนด

– ก่อสร้างพื้นทางคอนกรีตเสริมเหล็กกว้างไม่น้อยกว่า 4.00 m. ระยะทางไม่น้อยกว่า 140.00 m. หนาไม่น้อยกว่า 0.15 m. หรือพื้นที่คอนกรีตเสริมเหล็กไม่น้อยกว่า 560.00 sq.m. ปริมาตรคอนกรีตไม่น้อยกว่า 84.00 cu.m

– ก่อสร้างไหล่ทางทั้งสองข้าง กว้างไม่น้อยกว่าข้างละ 0.50 m. ระยะทางไม่น้อยกว่า 140.00 m. หนาไม่น้อยกว่า 0.15 m. หรือพื้นที่ดำเนินการไม่น้อยกว่า 140.00 sq.m. รวมปริมาตรหินคลุกทั้งหมดไม่น้อยกว่า 21.00 cu.m. บดอัดแน่นตามกำหนด

– จัดหาและติดตั้งหลักเขตทางบริเวณริมเขตทางทั้งสองข้าง บริเวณจุดเริ่มต้นโครงการ กม.00+000 และทุก ๆระยะ 100.00 เมตร จำนวนไม่น้อยกว่า 4.00 ต้น

– จัดหาและติดตั้งป้ายประชาสัมพันธ์โครงการ จำนวน 1 ป้ายติดตั้งในจุดที่กำหนดตามความเหมาะสม

....

หมายเหตุ 1. จุดก่อสร้างแต่ละจุดอาจปรับเปลี่ยนได้ตามความเหมาะสม แต่ทั้งนี้ปริมาณงานจะต้องครบถ้วนตามกำหนด การเปลี่ยนแปลงที่มีผลต่อโครงสร้างต้องได้รับการรับรองจากผู้มีใบประกอบวิชาชีพวิศวกรรม ในความมั่นคงแข็งแรงปลอดภัยเป็นไปตามมาตรฐานแห่งหลักวิชาช่าง

2. ผู้รับจ้างต้องใช้พัสดุประเภทวัสดุหรือครุภัณฑ์ที่จะใช้ในงานก่อสร้างเป็นพัสดุที่ผลิตภายในประเทศ โดยต้องใช้ไม่น้อยกว่าร้อยละ 60 ของมูลค่าพัสดุที่ใช้ในงานก่อสร้างทั้งหมดตามสัญญาและจะต้องใช้เหล็กที่ผลิตในประเทศไม่น้อยกว่าร้อยละ 90 ของปริมาณเหล็กที่ต้องใช้ทั้งหมดตามสัญญา

รายการทั่วไป

1. ผู้รับจ้างจะต้องทำการตรวจสอบแบบและรายการต่างๆให้เป็นที่ถูกต้อง พร้อมทั้งวางแผนการปฏิบัติงานให้เหมาะสมถูกต้องตามขั้นตอนและตามมาตรฐานงานก่อสร้างที่ดีของงานก่อสร้างแต่ละรายการโดยผู้รับจ้างจะต้องส่งแผนการปฏิบัติงานให้ผู้ว่าจ้างพิจารณาให้ความเห็นชอบก่อนดำเนินการ

2. วัสดุต่าง ๆที่นำมาใช้ในงานก่อสร้าง ก่อนนำมาใช้จะต้องได้รับความเห็นชอบจากคณะกรรมการตรวจรับพัสดุงานจ้างก่อสร้าง และผู้ควบคุมงานเสียก่อน วัสดุใดหากมีการกำหนดมาตรฐานไว้ในมาตรฐานผลิตภัณฑ์อุตสาหกรรม (มอก) การทดสอบและการพิจารณาอนุมัติให้นำวัสดุดังกล่าวมาใช้ในงานก่อสร้าง ให้ถือกำหนดตาม มอก. สำหรับวัสดุนั้นๆ หากภายหลังปรากฏว่าวัสดุที่นำมาใช้ในการก่อสร้างไม่ถูกต้องตามมาตรฐานกำหนด หรือไม่ถูกต้องตาม มอก. ผู้รับจ้างยังคงต้องรับผิดชอบความเสียหายหรือความผิดพลาดที่เกิดขึ้นทั้งสิ้น

3. ผู้รับจ้างจะต้องทำการก่อสร้างด้วยความระมัดระวังโดยไม่ให้เกิดความเสียหายต่อทรัพย์สินของทางราชการและเอกชน

4. ค่าระดับของหมุดหลักฐานตามแบบที่กำหนด(BM) เป็นค่าระดับสมมุติที่ใช้เฉพาะในการก่อสร้างเท่านั้น

5. รถขนส่งวัสดุรวมทั้งเครื่องกลและเครื่องจักรที่ใช้ในการก่อสร้างต้องปฏิบัติตามกฎหมายของทางราชการ

6. ผู้ควบคุมงานหมายถึง ผู้ควบคุมงานและ/หรือผู้แทนของ อปท. หรือบริษัทที่ปรึกษาตามคำสั่งของผู้มีอำนาจ

7. มาตรฐานการก่อสร้างและการทดสอบวัสดุให้ดำเนินการให้เป็นไปมาตรฐาน ตามแบบรูปรายการข้อกำหนดและหลักวิชาช่าง คอนกรีตใช้ 1:2:4 ค่าความต้านทานแรงอัดไม่น้อยกว่า 280 กก./ตร.ซม. (ลูกบาศก์) หรือตามแบบกำหนด ที่อายุ 28 วัน เก็บตัวอย่างทุกครั้งที่มีการหล่อทุกๆ 50 ลบ.ม. เก็บ **1** ตัวอย่าง และเศษของ 50 ลบ.ม.เก็บ 1 ตัวอย่าง เหล็กเส้นเสริมคอนกรีตให้มีคุณสมบัติเป็นไปตามมาตรฐานผลิตภัณฑ์อุตสาหกรรม เก็บตัวอย่างเพื่อทดสอบทุกขนาด ทุกๆ 100 เส้น เก็บ 1 ตัวอย่าง และเศษของ 100 เส้นเก็บ 1 ตัวอย่าง ส่งทดสอบ ณ หน่วยงานของทางราชการหรือเอกชนที่ผู้ว่าจ้างเชื่อถือ

8. การก่อสร้างต้องไม่ทำให้เกิดอุปสรรคต่อการจราจร และไม่เป็นอันตรายต่อชีวิตและทรัพย์สิน

9. สาธารณูปโภค และสาธารณูปการต่างๆ เช่น ไฟฟ้า, โทรศัพท์, ประปา, ท่อระบายน้ำ เป็นต้น ที่อยู่บริเวณที่ก่อสร้าง และเป็นอุปสรรคต่อการก่อสร้าง ผู้รับจ้างจะต้องดำเนินการติดต่อหน่วยงานที่เกี่ยวข้องเพื่อย้ายสิ่งต่างๆ เหล่านั้นให้พ้นไป โดยค่าใช้จ่ายเป็นของผู้รับจ้างทั้งสิ้น

10. ท่อ คสล. ให้ใช้เต็มความยาวตามมาตรฐานที่ผลิต โดยไม่มีการตัดใช้ในการก่อสร้าง

11. ตำแหน่งก่อสร้าง บ่อพักอาจปรับแต่งให้เหมาะสมกับสภาพพื้นที่ได้ โดยให้อยู่ในดุลยพินิจของผู้ควบคุมงาน การแก้ไขเปลี่ยนแปลงและการปรับแต่งดังกล่าวจะต้องไม่ทำให้ปริมาณยอดรวมทั้งสิ้นของแต่ละรายการน้อยกว่าที่กำหนดไว้ในแบบก่อสร้าง

12. รายการใดที่ไม่ได้กำหนดไว้ในแบบหรือกำหนดไว้ไม่ชัดเจนหรือแสดงไว้ขัดแย้งกัน หรือมีปัญหาในการก่อสร้าง หรือไม่เป็นไปตามหลักวิชาช่างที่ดี ให้รายงาน และดำเนินการตามดุลยพินิจของคณะกรรมการตรวจรับพัสดุฯ

13. ผู้รับจ้างจะต้องมีมาตรการในการป้องกันอุบัติเหตุต่างๆ อันอาจเกิดขึ้นจากการทำงานก่อสร้าง ไม่ว่าอันตรายนั้นจะมีสาเหตุมาจากสภาพแวดล้อมแห่งงานที่กระทำ หรือสาเหตุจากการจัดการงานก่อสร้างที่ไม่เหมาะสม ทั้งนี้เพื่อความปลอดภัยของชีวิตและทรัพย์สินทั้งหมดที่เกี่ยวข้อง มาตรการเกี่ยวกับการป้องกันอุบัติเหตุนี้ ผู้รับจ้างจะต้องปฏิบัติตามมาตรฐานความปลอดภัยในการก่อสร้างที่กฎหมายกำหนด

14. ผู้รับจ้างจะต้องติดตั้งป้ายเตือน เครื่องหมายจราจรหรือสัญญาณไฟ ในระหว่างก่อสร้างตามมาตรฐานความปลอดภัย

15. การตรวจสอบความหนาของพื้นทางถนนคอนกรีต

เมื่อทำการก่อสร้างแล้วเสร็จให้ทำการเจาะพื้นทางถนน ค.ส.ล.เพื่อตรวจสอบความหนาเพื่อใช้ประกอบในการตรวจรับพัสดุในทุกช่วง 100 เมตร และเศษของ 100 เมตร ตลอดระยะทางที่ทำการก่อสร้าง จุดเจาะตามที่คณะกรรมการตรวจรับพัสดุกำหนด เป็นหน้าที่ของผู้รับจ้างที่จะต้องจัดหาเครื่องมืออุปกรณ์ (CORING คอริ่ง) ในการดำเนินการดังกล่าว ขนาดหัวเจาะต้องไม่เล็กกว่า 2" และไม่โตกว่า 6" เมื่อตรวจสอบเรียบร้อยแล้วให้ผู้รับจ้างอุดกลบรูเจาะด้วยปูนทรายให้เรียบร้อยค่าใช้จ่ายที่เกิดขึ้นผู้รับจ้างต้องรับผิดชอบเองทั้งสิ้นและจะเรียกร้องค่าใช้จ่ายใดๆจากผู้ว่าจ้างมิได้

16. ทำบริเวณก่อสร้างให้สะอาดเรียบร้อย ก่อนส่งมอบงานจ้าง รวมทั้งปรับปรุงซ่อมแซมสาธารณูปโภค สาธารณูปการ และทรัพย์สินอื่นๆของทางราชการ รัฐวิสาหกิจ และเอกชนที่ได้รับความเสียหายจากการก่อสร้างให้กลับคืนสภาพ และใช้การได้ดังเดิม ทรัพย์สินใดไม่สามารถปรับปรุงซ่อมแซมได้ ต้องชดใช้ตามมูลค่าของทรัพย์สินนั้น

นายกฯ อนุมัติ ....

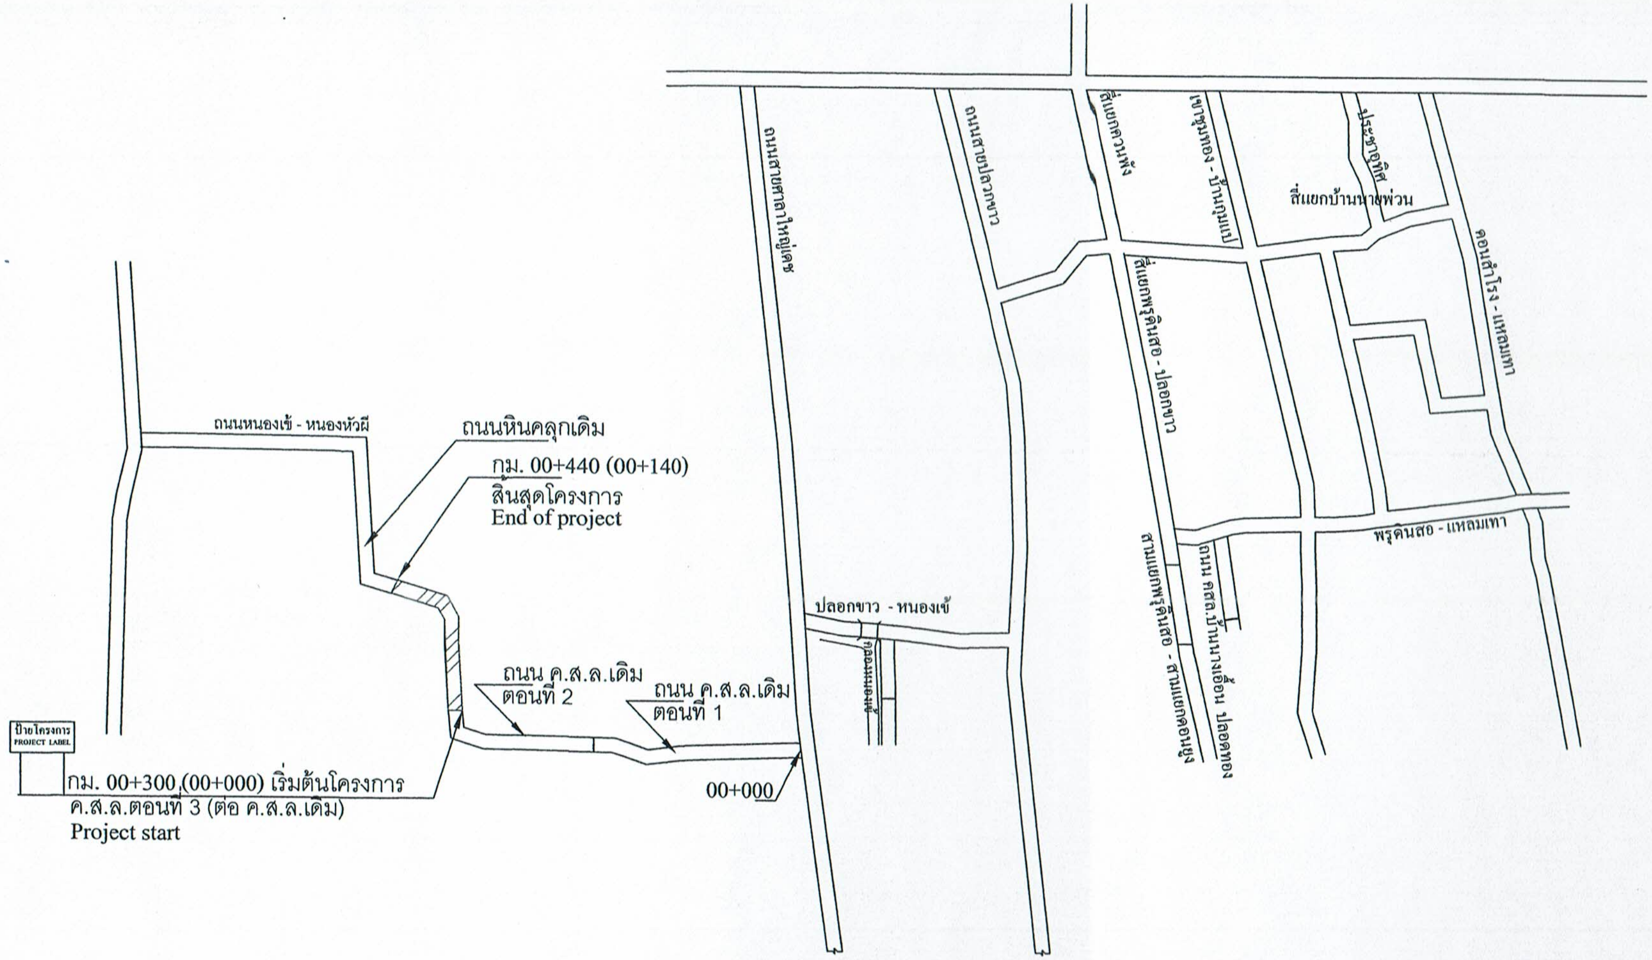

▨ ถนนที่ก่อสร้าง

■ ถนนเดิม

■ แม่น้ำ, ลำคลอง

ผังก่อสร้าง
โครงการสร้างถนน ค.ส.ล.สายหนองเข้ - หนองหัวผี ตอนที่ 3 หมู่ที่ 1
construction plan
no scale

นายกฯ อนุมัติ ....

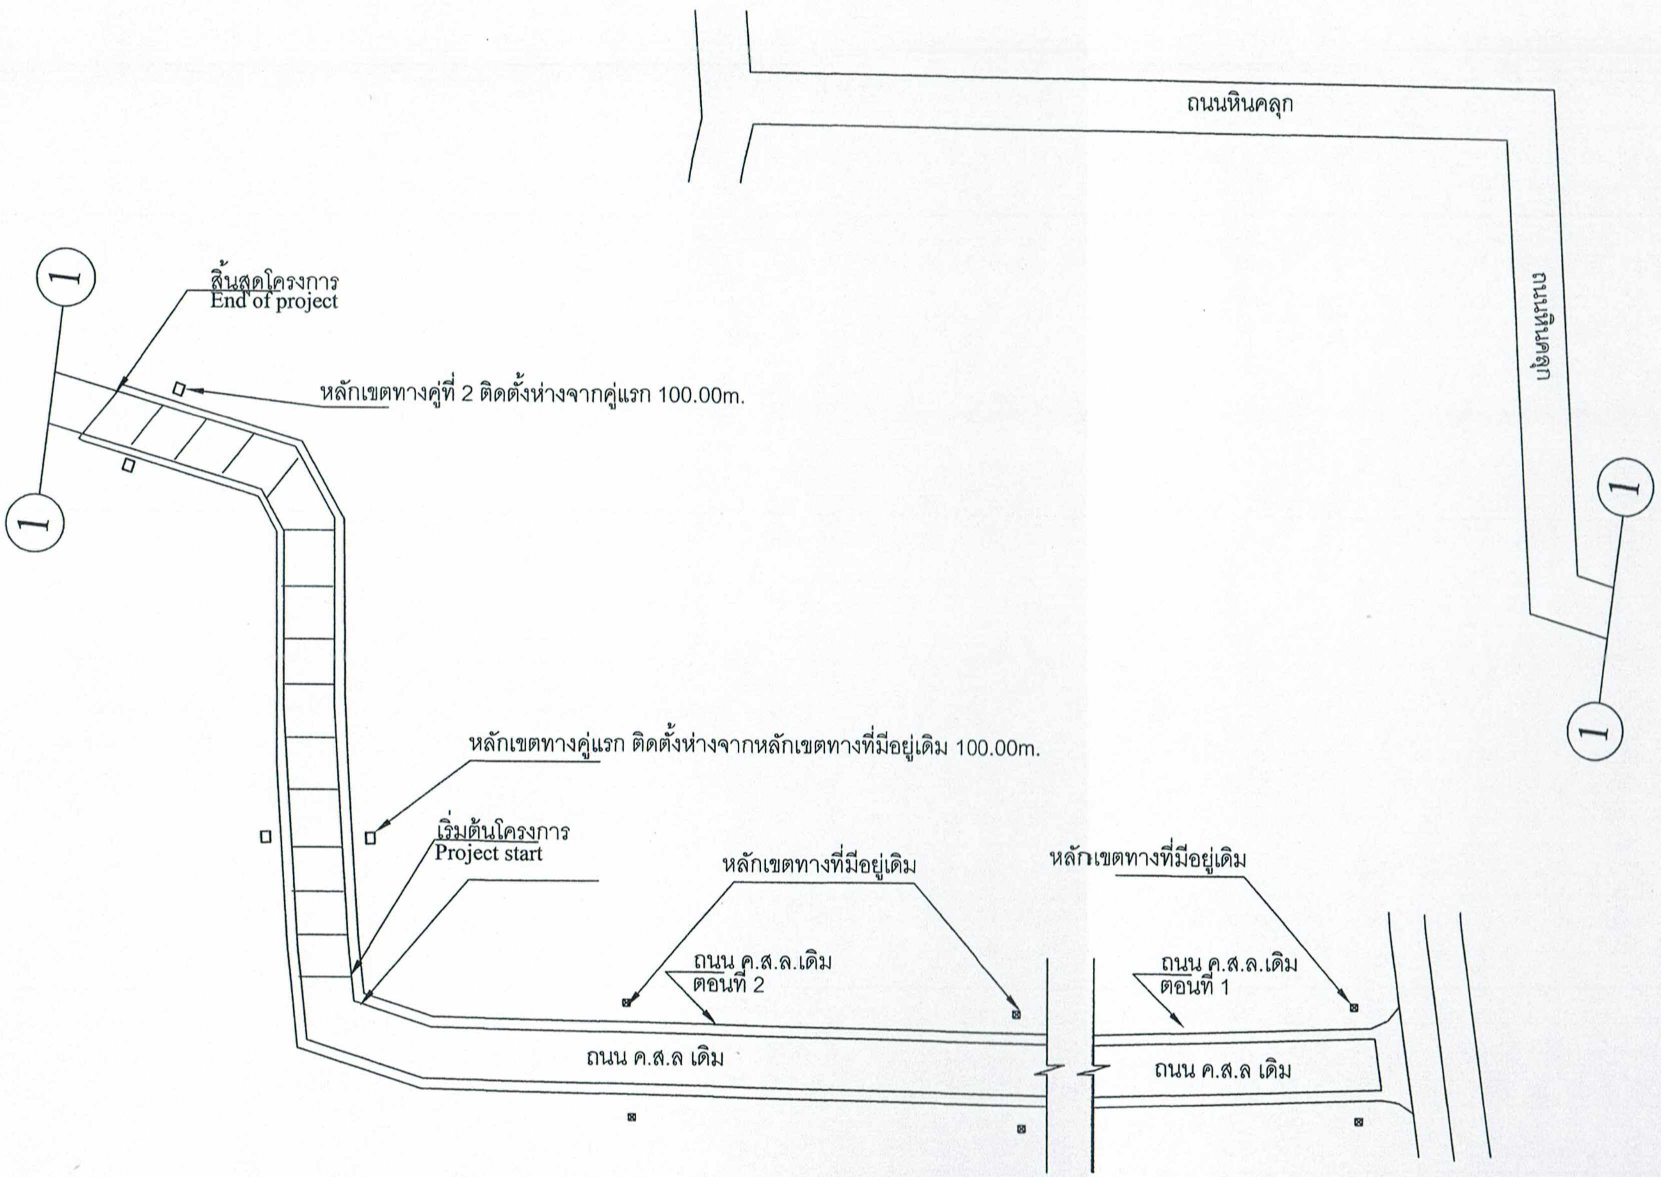

แปลน

ถนน ค.ส.ล.สายหนองเข้ - หนองหัวผี ตอนที่ 3 หมู่ที่ 1

construction plan

no scale

นายก อบต.ฯ อนุมัติ ....

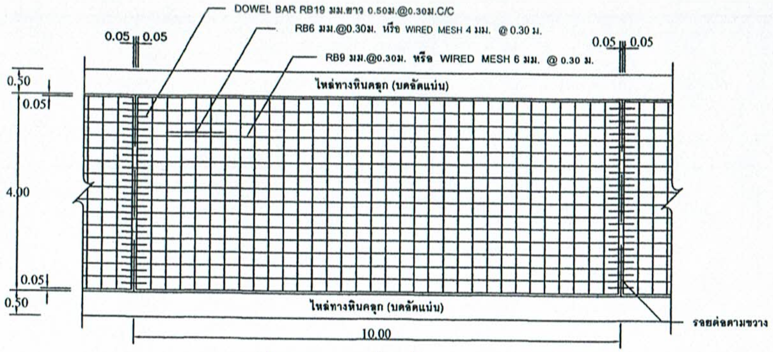
DOWEL BAR RB19 มม.ยาว 0.50ม.@0.30ม.C/C
RB6 มม.@0.30ม. หรือ WIRED MESH 4 มม. @ 0.30 ม.
RB9 มม.@0.30ม. หรือ WIRED MESH 6 มม. @ 0.30 ม.
0.05
0.05
0.05
0.05
0.50
0.05
4.00
0.05
0.50
ไหล่ทางหินคลุก (บดอัดแน่น)
ไหล่ทางหินคลุก (บดอัดแน่น)
10.00
รอยต่อตามขวาง

แปลนแสดงการเสริมเหล็กถนน คสล.

NOT TO SCALE

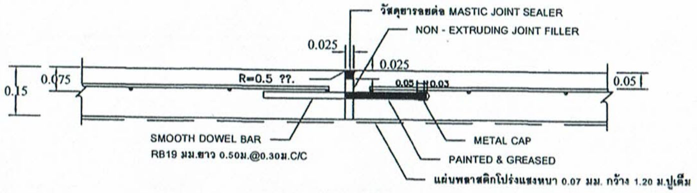
วัสดุยารอยต่อ MASTIC JOINT SEALER
NON - EXTRUDING JOINT FILLER
0.025
0.025
0.075
0.15
R=0.5 ??.
0.05
0.03
0.05
SMOOTH DOWEL BAR
RB19 มม.ยาว 0.50ม.@0.30ม.C/C
METAL CAP
PAINTED & GREASED
แผ่นพลาสติกโปร่งแสงหนา 0.07 มม. กว้าง 1.20 ม.ปูเต็ม

ขยายรอยต่อ EXPANSION JOINT

NOT TO SCALE

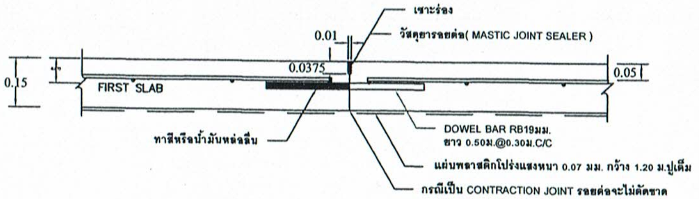
เซาะร่อง
วัสดุยารอยต่อ(MASTIC JOINT SEALER)
0.01
0.0375
0.15
0.05
FIRST SLAB
ทาสีหรือน้ำมันหล่อลื่น
DOWEL BAR RB19มม.
ยาว 0.50ม.@0.30ม.C/C
แผ่นพลาสติกโปร่งแสงหนา 0.07 มม. กว้าง 1.20 ม.ปูเต็ม
กรณีเป็น CONTRACTION JOINT รอยต่อจะไม่ตัดขาด

ขยายรอยต่อ CONSTRUCTION JOINT และ CONTRACTION JOINT

NOT TO SCALE

รายการประกอบแบบถนน

1. มิติต่างๆ ที่แสดงไว้เป็นเมตร นอกจากจะระบุไว้เป็นอย่างอื่น
2. คุณสมบัติของวัสดุและวิธีการก่อสร้าง นอกเหนือจากที่ระบุในแบบให้เป็นไปตามมาตรฐานการก่อสร้างทางหลวงชนบท (มทช.) เฉพาะส่วนที่เกี่ยวข้อง
3. EXPANSION JOINT ให้ก่อสร้างทุกระยะ 250 ม.นอกจากมีระยะเหลือไม่ถึง 250 ม. ให้เฉลี่ยระยะและต้องอยู่ระหว่าง 200-250 ม.
4. วัสดุยารอยต่อคอนกรีตแบบยืดหยุ่นชนิดเทร้อน(CONCRETE JOINT SEALER HOT - POURED ELASTIC TYPE)ตาม มอก.479
5. วัสดุแอสฟัลต์อุดรอยต่อคอนกรีต(NON - EXTRUING JOINT FLLER)ใช้กระดาษชานอ้อยชุบยางมะตอยตาม มอก.1041
6. ส่วนยุบคอนกรีต(SLUMP)ไม่มากกว่า 7 ซม.และแรงอัด(CONPRESSIVE STRENGTH)ของแท่งคอนกรีตตัวอย่างขนาด 15x15x15 ซม. ที่ 28 วัน ต้องไม่น้อยกว่า 280 กก./ตร.ซม.
7. เหล็กเสริมใช้เหล็กมาตรฐาน มอก.20 และ มอก.24
8. ผู้รับจ้างสามารถเลือกใช้ WIRE MESH (มอก.737) ตามตารางที่ 1. แทน BAR MESH ได้ โดยให้ผู้รับจ้างแสดงใบรับรองคุณภาพจากผู้ผลิตให้ผู้ควบคุมงานอนุมัติก่อนดำเนินการ กรณีที่ใช้ WIRE MESH ขนาดอื่นๆนอกเหนือไปจากตาราง พื้นที่หน้าตัดเหล็กตะแกรง (STEEL AREA) ที่ใช้จะต้องไม่น้อยกว่าที่ระบุไว้ในตาราง
9. การทำผิวหน้าคอนกรีตให้หยาบ ให้ทำโดยลากไม้แปรงกวาดจากขอบด้านหนึ่งไปยังขอบอีกด้านหนึ่งโดยร่องที่เกิดจะต้องลึกไม่เกิน 2 มม.
10. แผ่นพลาสติกที่ใช้ต้องโปร่งแสงกันน้ำได้และหนาอย่างน้อย 0.07 มม. กว้าง 1.20 ม. ปูเต็มแผ่น
11. เลือกใช้รูปแบบไม่มีรอยต่อตามยาว (NO LONGITUDINAL JOINT) กรณีที่ไม่มีปัญหาพื้นที่ก่อสร้าง และ/หรือ การจราจร โดยให้อยู่ในดุลยพินิจของผู้ออกแบบ
12. ถนน คสล. รับน้ำหนักบรรทุกไม่เกิน 15 ตัน (รถ 2 เพลา 4 ล้อ ยาง 6 เส้น) เหมาะสำหรับการก่อสร้างถนนภายในหมู่บ้าน ที่มีปริมาณการจราจรต่ำ ไม่เกิน 200 คัน/วัน ปริมาณรถบรรทุกหนัก 5 %

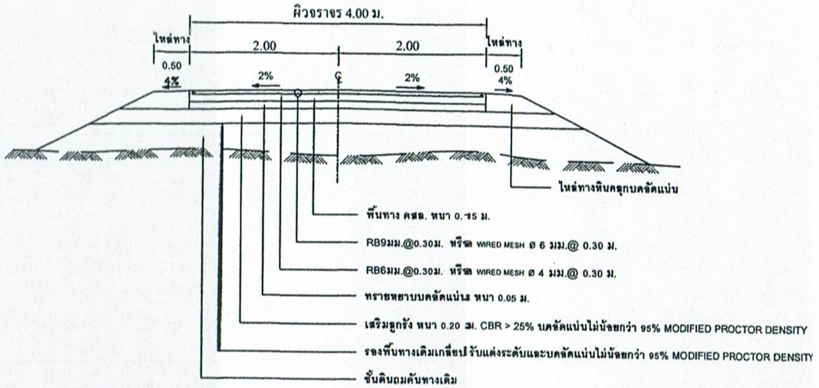
ผิวจราจร 4.00 ม.
ไหล่ทาง
ไหล่ทาง
2.00
2.00
0.50
0.50
4%
4%
2%
2%
ไหล่ทางหินคลุกบดอัดแน่น
พื้นทาง คสล. หนา 0.15 ม.
RB9มม.@0.30ม. หรือ WIRED MESH ø 6 มม.@ 0.30 ม.
RB6มม.@0.30ม. หรือ WIRED MESH ø 4 มม.@ 0.30 ม.
ทรายหยาบบดอัดแน่น หนา 0.05 ม.
เสริมลูกรัง หนา 0.20 ม. CBR > 25% บดอัดแน่นไม่น้อยกว่า 95% MODIFIED PROCTOR DENSITY
รองพื้นทางเดิมเกลี่ยปรับแต่งระดับและบดอัดแน่นไม่น้อยกว่า 95% MODIFIED PROCTOR DENSITY
ชั้นดินถมคันทางเดิม

รูปตัดถนน คสล.

NOT TO SCALE

ตารางที่ 1. แสดงขนาดของ WIRED MESH ที่ใช้แทน BAR MESH

BAR MESH (fs = 1,200 Ksc) (เหล็กเส้นกลม SR 24)		WIRED MESH (fs = 2,750 Ksc) (เหล็กเชื่อมตะแกรงสำเร็จรูป)	
DIA / SPACING	STEEL AREA (ตร.ซม./ม)	DIA / SPACING	STEEL AREA (ตร.ซม./ม)
ø 6 มม.@ 0.30 ม.	0.940	ø 4 มม.@ 0.30 ม.	0.419
ø 9 มม.@ 0.30 ม.	2.12	ø 6 มม.@ 0.30 ม.	0.940

นายก อบต.ฯ อนุมัติ

5/

di,mk's],'=o(m leoydiel;0c]tvvdc[[

แบบมาตรฐาน
ถนน คสล. รับน้ำหนักบรรทุกไม่เกิน 15 ตัน
(แบบไม่มีรอยต่อตามยาว)

	เขียนแบบ	ผู้อำนวยการสำนักฯ
	ผู้ออกแบบ	
	หัวหน้าหน่วยออกแบบ	อนุมัติ
	ผู้อำนวยการกลุ่มออกแบบ	
แผ่นที่ 10	แบบเลขที่ ถน-205/56	อธิบดี

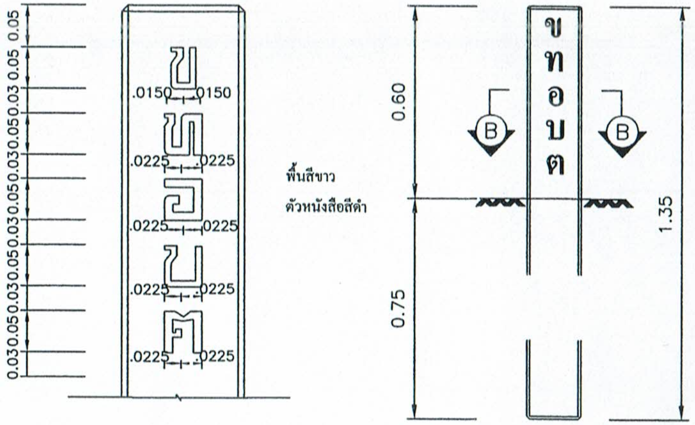

หลักเขตทาง

ไม่แสดงมาตราส่วน

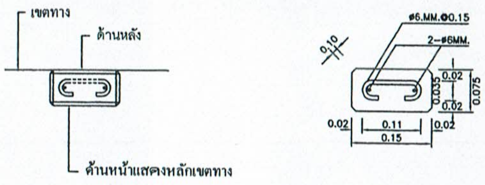

รูปตัด Ⓑ -Ⓑ

ไม่แสดงมาตราส่วน

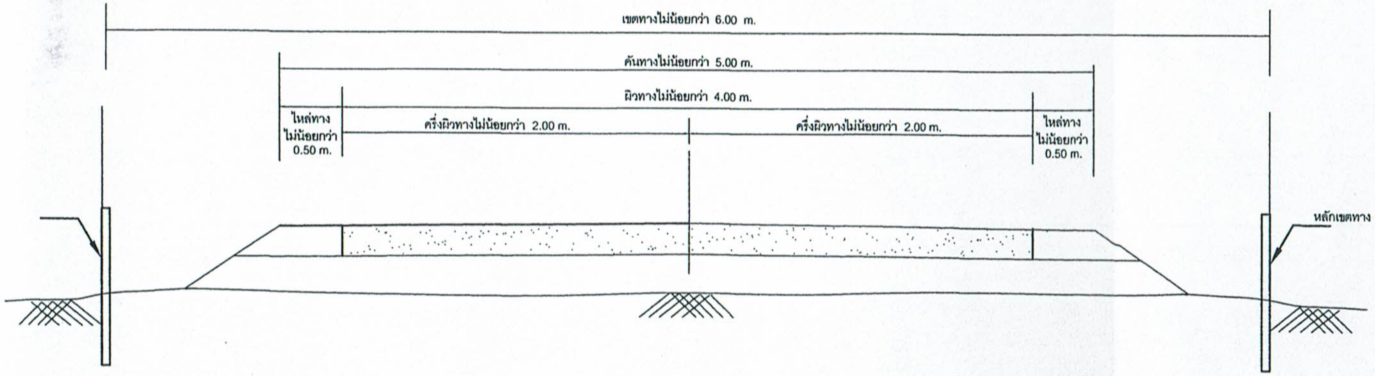
เขตทางไม่น้อยกว่า 6.00 m.
คันทางไม่น้อยกว่า 5.00 m.
ผิวทางไม่น้อยกว่า 4.00 m.
ไหล่ทาง ไม่น้อยกว่า 0.50 m.
ครึ่งผิวทางไม่น้อยกว่า 2.00 m.
ครึ่งผิวทางไม่น้อยกว่า 2.00 m.
ไหล่ทาง ไม่น้อยกว่า 0.50 m.
หลักเขตทาง

SECTION

แสดงการติดตั้งหลักเขตทาง

ถนน ค.ส.ล.สายหนองเข้ - หนองหัวผี ตอนที่ 3 หมู่ที่ 1

รายการประกอบแบบ

1. มิติต่างๆ มีหน่วยเป็นเมตร นอกจากระบุเป็นอย่างอื่น
2. หลักเขตทางให้ทาสีขาวโดยรอบทุกด้าน ส่วนตัวอักษรและตัวเลขในหลักเขตทางให้ใช้สีดำ
3. งานคอนกรีตใชประเภท ค.1
4. งานเหล็กเสริมคอนกรีตใช้ SR 24 ตาม มทช103
5. สีที่ใช้ทาผิวปูนให้ใช้สีพลาสติกทาภายนอก ตาม มอก.272 ทาอย่างน้อย 2 ชั้น

หมายเหตุ -แบบหลักเขตทางนี้คัดลอกมาจากแบบมาตรฐาน หลักนำโค้งและหลักเขตทาง แผ่นที่ 65 แบบเลขที่ จร-302/56 กรมทางหลวงชนบท สำนักสำรวจและออกแบบ

-สระ พยัญชนะ ตัวเลข สัญลักษณ์ อาจมีการขาดตกบกพร่องหรือขาดหายไปทำให้ข้อความหรือรูปแบบไม่สมบูรณ์ เนื่องจากการคัดลอกและการพิมพ์ กรณีนี้หาทำให้สาระสำคัญ ความหมายหรือวัตถุประสงค์เสียไปแต่อย่างใด

นายกฯ อนุมัติ ....

มทถ. 202 - 2562

มาตรฐานวัสดุรองพื้นทาง (Subbase)

1. ขอบข่าย

วัสดุรองพื้นทาง หมายถึง วัสดุมวลรวม (Soil Aggregate) สำหรับใช้ในการก่อสร้างถนน โดยก่อสร้างบนชั้นวัสดุคัดเลือกหรือชั้นอื่นใด ซึ่งได้ผ่านการตรวจสอบแล้ว

2. คุณสมบัติ

2.1 ต้องมีขนาดคละกันอย่างสม่ำเสมอจากใหญ่ไปหาเล็ก มีเม็ดที่แข็ง ทนทาน และมีเชื้อประสานที่ดี

2.2 ปราศจากก้อนดินเหนียว (Clay Lump) วัสดุจำพวกหินดินดาน (Shale) รากไม้ และวัชพืชอื่น ๆ

2.3 มีขนาดวัสดุโตสุดไม่เกินกว่า 5 เซนติเมตร

2.4 มีค่าขีดจำกัดเหลว (Liquid Limit) ไม่มากกว่าร้อยละ 35 ตามวิธีการทดสอบที่ มทถ.(ท) 501.5 : มาตรฐานการทดสอบหาค่าขีดเหลว (Liquid Limit : L.L.)

2.5 มีค่าดัชนีความเป็นพลาสติก (Plasticity Index) ไม่มากกว่าร้อยละ 11 ตามวิธีการทดสอบที่ มทถ.(ท) 501.6 : มาตรฐานการทดสอบหาค่าขีดพลาสติก (Plastic Limit : P.L.)

2.6 มีค่าของความสึกหรอ (Percentage of Wear) ไม่มากกว่าร้อยละ 60 ตามวิธีการทดสอบที่ มทถ.(ท) 501.9 : มาตรฐานการทดสอบหาค่าความสึกหรอของวัสดุชนิดเม็ดหยาบด้วยเครื่อง Los Angeles Abrasion

2.7 มีค่า ซี.บี.อาร์. (C.B.R.) ที่ร้อยละ 95 ของค่าความแน่นแห้งสูงสุด ตามวิธีการทดสอบที่ มทถ.(ท) 501.2 : มาตรฐานการทดสอบหาค่าความแน่นแบบสูงกว่ามาตรฐาน (Modified Compaction Test) ไม่น้อยกว่าร้อยละ 25 หรือไม่น้อยกว่าที่กำหนดไว้ในแบบก่อสร้าง ตามวิธีการทดสอบที่ มทถ.(ท) 501.3 : มาตรฐานการทดสอบหาค่า ซี.บี.อาร์. (C.B.R.)

2.8 มีขนาดคละที่ตามตารางที่ 1 ตารางขนาดคละของวัสดุรองพื้นทาง ตามวิธีการทดสอบที่ มทถ.(ท) 501.8 : มาตรฐานการทดสอบหาขนาดเม็ดของวัสดุ (Sieve Analysis)

2.9 กรณีใช้วัสดุมากกว่า 1 ชนิดผสมกัน ต้องได้รับความเห็นชอบจากผู้ว่าจ้าง หรือองค์กรปกครองส่วนท้องถิ่น ทั้งนี้ เมื่อผสมกันแล้วต้องมีคุณสมบัติเป็นไปตามที่กำหนด

ตารางที่ 1 ตารางขนาดคละของวัสดุรองพื้นทาง

ขนาดตะแกรง	น้ำหนักผ่านตะแกรงคิดเป็นร้อยละ				
มาตรฐาน	ชนิด ก.	ชนิด ข.	ชนิด ค.	ชนิด ง.	ชนิด จ.
2"	100	100	-	-	-
1"	-	-	100	100	100
3/8"	30-65	40-75	50-85	60-100	-
เบอร์ 10	15-40	20-45	25-50	40-70	40-100
เบอร์ 40	8-20	15-30	15-30	25-45	20-50
เบอร์ 200	2-8	5-20	5-15	5-20	6-20

3. เอกสารอ้างอิง

3.1 มาตรฐานที่ มทช. 202 - 2557 มาตรฐานวัสดุรองพื้นทาง, กรมทางหลวงชนบท กระทรวงคมนาคม

มทถ. 205 - 2562

มาตรฐานวัสดุไหล่ทาง (Shoulder)

1. ขอบข่าย

วัสดุไหล่ทาง หมายถึง วัสดุลูกรัง กรวด หิน หินคลุก หรือวัสดุที่มีส่วนผสมของวัสดุดังกล่าวแล้วประกอบเข้าด้วยกัน เพื่อใช้ในการก่อสร้างไหล่ทาง (Shoulder) ของถนน

2. คุณสมบัติ

2.1 ปราศจากก้อนดินเหนียว (Clay Lump) วัสดุจำพวกเชล (Shale) รากไม้ หรือวัชพืชอื่นๆ

2.2 มีขนาดเม็ดโตสุดไม่เกิน 50 มิลลิเมตร

2.3 มีส่วนละเอียดผ่านตะแกรงขนาด 0.075 มิลลิเมตร (เบอร์ 200) ไม่มากกว่า 2/3 ของขนาดผ่านตะแกรงเบอร์ 40 โดยน้ำหนัก เมื่อทดสอบตาม มทช.(ท) 501.8 - มาตรฐานการทดสอบหาขนาดเม็ดของวัสดุ (Sieve Analysis)

2.4 มีค่าขีดเหลว (Liquid Limit) ตาม มทช.(ท) 501.5 - มาตรฐานการทดสอบหาค่าขีดเหลว (Liquid Limit : L.L.) ไม่มากกว่า ร้อยละ 35

2.5 มีค่าดัชนีความเป็นพลาสติก (Plasticity Index) ตาม มทช.(ท) 501.6 - มาตรฐานการทดสอบหาค่าขีดพลาสติก (Plastic Limit : P.L.) อยู่ในช่วงระหว่างร้อยละ 4 - 15

2.6 มีค่าของความสึกหรอ (Percentage of Wear) ตาม มทช.(ท) 501.9 - มาตรฐานการทดสอบหาค่าความสึกหรอของวัสดุชนิดเม็ดหยาบด้วยเครื่อง Los Angeles Abrasion ไม่มากกว่าร้อยละ 60

2.7 มีค่า ซี.บี.อาร์ (C.B.R.) จากห้องทดลอง ไม่น้อยกว่าร้อยละ 30 ที่ร้อยละ 95 ของค่าความแน่นแห้งสูงสุดแบบสูงกว่ามาตรฐาน (Modified Proctor Density) ตาม มทช.(ท) 501.3 - มาตรฐานการทดสอบหาค่า ซี.บี.อาร์. (C.B.R.) หรือไม่น้อยกว่า ที่กำหนดไว้ในแบบก่อสร้าง

2.8 มีขนาดคละผ่านตะแกรง ดังตารางต่อไปนี้

ขนาดของตะแกรง	น้ำหนักที่ผ่านตะแกรงเป็นร้อยละ				
มาตรฐาน	ชนิด ก.	ชนิด ข.	ชนิด ค.	ชนิด ง.	ชนิด จ.
2"	100	100	-	-	-
1"	-	75-95	100	100	100
3/8"	30-65	40-75	50-85	60-100	-
เบอร์ 4	25-55	30-60	35-65	50-85	55-100
เบอร์ 10	15-40	20-45	25-50	40-70	40-100
เบอร์ 40	8-20	15-30	15-30	25-45	20-50
เบอร์ 200	2-8	5-20	5-15	10-25	6-20

มทถ. 216 - 2562

มาตรฐานวัสดุมวลรวมสำหรับผิวจราจรแบบคอนกรีต

1. ขอบข่าย

วัสดุมวลรวมที่ใช้ทำผิวจราจรคอนกรีต แบ่งเป็น 2 ชนิด คือ

1.1 วัสดุมวลรวมชนิดเม็ดหยาบ (Coarse Aggregates) หมายถึง วัสดุที่ค้างตะแกรงเบอร์ 4 ขึ้นไป ได้แก่ หินย่อย กรวดย่อย ซึ่งมีคุณสมบัติตามที่กำหนด

1.2 วัสดุมวลรวมชนิดเม็ดละเอียด (Fine Aggregates) หมายถึง วัสดุที่ผ่านตะแกรงเบอร์ 4 ลงมา ได้แก่ ทรายซึ่งมีคุณสมบัติตามที่กำหนด

2. คุณสมบัติ

2.1 วัสดุมวลรวมชนิดเม็ดหยาบ

2.1.1 สะอาดปราศจากวัสดุอื่น เช่น วัชพืช ดินเหนียว เป็นต้น

2.1.2 มีค่าของความสึกหรอ (Percentage of Wear) ตาม มทถ.(ท) 501.9 : มาตรฐานการทดสอบหาค่าความสึกหรอของวัสดุชนิดเม็ดหยาบด้วยเครื่อง Los Angeles Abrasion ไม่มากกว่าร้อยละ 40

2.1.3 มีค่าจำนวนส่วนร้อยละของการดูดซึมน้ำไม่เกิน 5 ตาม มทถ.(ท) 101.4 : มาตรฐานการทดสอบหาค่าความถ่วงจำเพาะและค่าความดูดซึมน้ำของวัสดุมวลรวมหยาบ (Coarse Aggregate)

2.1.4 กรณีที่ใช้กรวดย่อย ส่วนที่ค้างตะแกรงมาตรฐานเบอร์ 4 ของกรวดแต่ละขนาดต้องมีหน้าซึ่งถูกโม่ให้แตกเป็นเหลี่ยมเป็นจำนวนไม่น้อยกว่าร้อยละ 80 โดยน้ำหนัก

2.1.5 มีขนาดคละผ่านตะแกรงมาตรฐานตามตาราง ดังนี้

ขนาดระบุ	น้ำหนักผ่านตะแกรงมาตรฐานเป็นร้อยละ								
	2"	1 1/2"	1"	3/4"	1/2"	3/8"	เบอร์ 4	เบอร์ 8	เบอร์ 16
1 1/2"-เบอร์ 4	100	90-100	-	30-70	-	10-30	0-15	-	-
1"-เบอร์ 4	-	100	90-100	-	20-60	-	0-10	0-5	-
3/4"-เบอร์ 4	-	-	100	90-100	-	20-60	0-10	0-5	-
1/2"-เบอร์ 4	-	-	-	100	90-100	40-70	0-15	0-5	-
3/8"-เบอร์ 8	-	-	-	-	100	80-100	10-30	0-10	0-5

2.2 วัสดุมวลรวมชนิดเม็ดละเอียด

2.2.1 เป็นทรายน้ำจืดมีเม็ดแข็งทนทาน ลักษณะเป็นก้อนกลมหรือเหลี่ยม

2.2.2 ปราศจากวัสดุอื่นปะปนอยู่ เช่น วัชพืช ดินเหนียว เปลือกหอย เถ้าถ่าน เป็นต้น

2.2.3 มีสารอินทรีย์ปะปนอยู่ในทรายเมื่อทดสอบ ตาม มทถ.(ท) 101.3 : มาตรฐานการทดสอบหาค่าสารอินทรีย์เจือปน (Organic Impurities) สีของสารละลายที่ได้จากการทดสอบ ต้องอ่อนกว่าสีของกระจกเทียบมาตรฐานเบอร์ 3 หรืออ่อนกว่าสารละลายโพแทสเซียมไดโครเมท (Potassium Dichromate)

2.2.4 มีค่าโมดูลัสความละเอียด (Fineness Modulus) อยู่ระหว่าง 2.3-3.1

2.2.5 มีขนาดคละผ่านตะแกรงมาตรฐาน ตามตารางดังนี้

ขนาดของตะแกรงมาตรฐาน	น้ำหนักที่ผ่านตะแกรงเป็นร้อยละ
3/8"	100
เบอร์ 4	95-100
เบอร์ 8	80-100
เบอร์ 16	50-85
เบอร์ 30	25-60
เบอร์ 50	10-30
เบอร์ 100	2-10

มทถ. 217 - 2562

มาตรฐานเหล็กเส้นเสริมคอนกรีต

1. ขอบข่าย

เหล็กเส้นเสริมคอนกรีต หมายถึง เหล็กเสริมในงานคอนกรีตเสริมเหล็กที่ใช้ทำผิวจราจรคอนกรีต ซึ่งแบ่งได้เป็น 2 ประเภทคือ เหล็กเส้นกลม (Round Bar) และเหล็กเส้นข้ออ้อย (Deformed Bar)

2. คุณสมบัติ

2.1 เหล็กเส้นกลม (Round Bar)

ต้องมีคุณสมบัติตามมาตรฐานผลิตภัณฑ์อุตสาหกรรม มอก. 20 : เหล็กเส้นเสริมคอนกรีต (เหล็กเส้นกลม) ซึ่งมีรายละเอียดดังนี้

2.1.1 คุณสมบัติทางกล ตามตารางดังนี้

เหล็กเส้นกลม	ความต้านแรงดึงที่จุดคราก ไม่น้อยกว่า (กก./ตร.ซม.)	ความต้านแรงดึงสูงสุดไม่น้อยกว่า (กก./ตร.ซม.)	ความยืดในช่วงความยาว 5 เท่าของเส้นผ่านศูนย์กลาง ไม่น้อยกว่า (ร้อยละ)	การทดสอบด้วยการดัดโค้งเย็น	
				มุมการดัด (องศา)	เส้นผ่านศูนย์กลางวงดัด
SR 24	2,400	3,900	21	180	1.5 เท่าของเส้นผ่านศูนย์กลางระบุ

2.1.2 เกณฑ์ความคลาดเคลื่อน สำหรับเส้นผ่านศูนย์กลางของเหล็กเส้นกลมตามตารางดังนี้

ชื่อขนาด	เส้นผ่านศูนย์กลาง (มิลลิเมตร)	เกณฑ์ความคลาดเคลื่อน ไม่เกินกว่า (ร้อยละ)	มวลต่อเมตร (กิโลกรัม)	เกณฑ์ความคลาดเคลื่อนสำหรับมวลต่อเมตร	
				เฉลี่ยร้อยละ	แต่ละเส้นร้อยละ
RB 6	6	± 0.4	0.222	± 5.0	± 10.0
RB 9	9	± 0.4	0.499	± 5.0	± 10.0
RB 12	12	± 0.4	0.888	± 5.0	± 10.0
RB 15	15	± 0.4	1.387	± 5.0	± 10.0
RB 19	19	± 0.5	2.226	± 3.5	± 6.0
RB 22	22	± 0.5	2.984	± 3.5	± 6.0
RB 25	25	± 0.5	3.853	± 3.5	± 6.0
RB 28	28	± 0.6	4.834	± 3.5	± 6.0
RB 34	34	± 0.6	7.127	± 3.5	± 6.0

2.2 เหล็กข้ออ้อย (Deformed Bar) ต้องมีคุณสมบัติตามมาตรฐานผลิตภัณฑ์อุตสาหกรรม มอก. 24 : เหล็กเส้นเสริมคอนกรีต (เหล็กข้ออ้อย) ซึ่งมีรายละเอียด ดังนี้

2.2.1 คุณสมบัติทางกล ตามตารางดังนี้ :

สัญลักษณ์	ความต้านแรงดึงที่จุดคราก ไม่น้อยกว่า (กก./ตร.ซม.)	ความต้านแรงดึงสูงสุดไม่น้อยกว่า (กก./ตร.ซม.)	ความยืดในช่วงความยาว 5 เท่าของเส้นผ่านศูนย์กลาง ไม่น้อยกว่า	การทดสอบด้วยการดัดโค้งเย็น	
				มุมการดัด (องศา)	เส้นผ่านศูนย์กลางวงดัด
SD 30	3,000	4,900	17	180	4 เท่าเส้นผ่านศูนย์กลางระบุ
SD 40	4,000	5,700	15	180	5 เท่าเส้นผ่านศูนย์กลางระบุ
SD 50	5,000	6,300	13	90	5 เท่าเส้นผ่านศูนย์กลางระบุ

2.2.2 เกณฑ์ความคลาดเคลื่อนสำหรับมวลต่อเมตรของเหล็กข้ออ้อย ตามตารางดังนี้ :

ชื่อขนาด	มวลต่อเมตร (กิโลกรัม)	เกณฑ์ความคลาดเคลื่อนสำหรับมวลต่อเมตรของทุกขนาด	
		เฉลี่ย (ร้อยละ)	แต่ละเส้น (ร้อยละ)
DB 10	0.617	± 3.5	± 6
DB 12	0.888		
DB 16	1.578		
DB 20	2.466		
DB 22	2.984		
DB 25	3.853		
DB 28	4.834		
DB 32	6.313		

หมายเหตุ

ความต้านแรงดึงที่จุดคราก = Yield Stress
ความต้านแรงดึงสูงสุด = Maximum Tensile Stress
ความยืด = Elongation
การทดสอบด้วยการดัดโค้งเย็น = Cold Bend Test
มุมการดัด = Bending Angle
เส้นผ่านศูนย์กลางวงดัด = Diameter of Bends
ช่วงความยาว 5 เท่าของเส้นผ่านศูนย์กลาง = Gauge Length

มทถ. 218 - 2562

มาตรฐานงานถางป่า ขุดตอ (Clearing and Grubbing)

1. ขอบข่าย

งานถางป่า ขุดตอ หมายถึง การกำจัดต้นไม้ ตอไม้ พุ่มไม้ เศษไม้ ขยะ วัชพืช และสิ่งอื่นๆ ที่ไม่ต้องการภายในเขตทาง

2. คุณสมบัติ

2.1 การถางป่าให้ทำภายในบริเวณตลอดเขตทาง และการขุดตอให้ทำภายในบริเวณที่จะทำการก่อสร้างคันทางคูข้างทาง บ่อยืม แหล่งวัสดุ และการขุดเพื่อการก่อสร้างงานโครงสร้าง

2.2 บริเวณที่จะก่อสร้างคันทางให้ขุดตอรากไม้ออกต่ำกว่าระดับดินเดิมตามธรรมชาติไม่น้อยกว่า 30 เซนติเมตร ในกรณีที่คันทางสูงกว่าระดับดินเดิมมากกว่า 60 เซนติเมตร ให้ตัดต้นไม้และตอจนชิดใกล้ระดับดินเดิมให้มากที่สุดเท่าที่จะทำได้ ส่วนการขุดเพื่อก่อสร้างงานโครงสร้างอื่นๆ ให้ขุดตอรากไม้ออกต่ำกว่าระดับต่ำสุดของแบบโครงสร้างไม่น้อยกว่า 30 เซนติเมตร

2.3 บริเวณบ่อยืมและแหล่งวัสดุ ให้เอาตอไม้ รากไม้ และวัสดุอื่นๆ ที่ไม่ต้องการปะปนอยู่ออกจนเห็นว่าไม่มีสิ่งดังกล่าวปนกับวัสดุที่จะนำมาใช้ในการก่อสร้าง

2.4 ต้นไม้ใหญ่ที่อยู่นอกคันทาง หรืออยู่นอกเขตทาง ตามที่จัดให้คงไว้ ในกรณีจำเป็นที่จะต้องตัดให้อยู่ในดุลยพินิจของผู้ควบคุมงาน สำหรับต้นไม้ที่คงไว้ กิ่งที่ยื่นเข้าไปในผิวจราจรและสูงจากระดับผิวจราจรไม่เกิน 6.00 เมตร ให้ตัดกิ่งออกให้เรียบร้อยและให้เหลือโคนกิ่งที่ติดลำต้นยาวไม่เกิน 20 เซนติเมตร

2.5 วัสดุจากการถางป่า ขุดตอ ให้นำไปทิ้งตามบริเวณที่ผู้ควบคุมงานเห็นสมควร

2.6 ตลอดระยะเวลาที่ถางป่า ขุดตอ ให้ทำด้วยความระมัดระวัง ในการตัดต้นไม้ไม่ให้เกิดอันตรายและทำความเสียหายแก่ต้นไม้ที่คงไว้

2.7 หลังจากการถางป่า ขุดตอ ให้ปาดเกลี่ย ปรับแต่ง และเก็บเศษวัสดุไปทิ้งนอกเขตทางให้เรียบร้อย

มทถ. 219 - 2562

มาตรฐานงานตกแต่งเกลี่ยคันทางเดิม (Reshaping and Levelling)

1. ขอบข่าย

การตกแต่งเกลี่ยคันทางเดิม หมายถึง การเกลี่ยปรับระดับของพื้นถนนและไหล่ทางเดิม ให้ได้ระดับ รวมทั้งเอาวัชพืช และสิ่งสกปรกออกให้หมด

2. วัสดุ

วัสดุที่ใช้ในการตกแต่งเกลี่ยคันทางเดิม ต้องเป็นวัสดุที่มีคุณสมบัติ ตาม มทถ. 204 : มาตรฐานวัสดุคัดเลือก (Selected Material) ซึ่งได้ผ่านการทดสอบ และรับรองให้ใช้ได้แล้ว

3. วิธีการก่อสร้าง

3.1 ให้ใช้รถเกรด หรือเครื่องมืออื่นๆ ปรับ เกลี่ย แต่งผิวหน้าของคันทางเดิม ตลอดความกว้างของคันทาง รวมทั้งไหล่ทางทั้งสองข้างด้วย

3.2 ให้เก็บวัชพืช และสิ่งสกปรกบนคันทางเดิมออกให้หมด

3.3 บริเวณใดที่สูงให้ปาดออกให้ได้ระดับและบริเวณใดเป็นหลุม บ่อ หรือแอ่ง ให้ทำการขุดแต่ง แล้วใช้วัสดุคัดเลือกลงบนคันทางเกลี่ยเป็นชั้นๆ ให้สม่ำเสมอตลอดพื้นที่ พรมน้ำแล้วทำการบดอัดแน่น โดยให้มีความแน่นแห้งไม่น้อยกว่าร้อยละ 95 ตาม มทถ.(ท) 501.4 : มาตรฐานการทดสอบหาค่าความแน่นของวัสดุงานทางในสนาม (Field Density Test)

3.4 การตกแต่งเกลี่ยคันทางเดิม เมื่อเสร็จเรียบร้อยแล้วผิวของคันทางเดิมต้องเรียบสม่ำเสมอ ได้ระดับ สะอาด

มทถ. 220 - 2562

มาตรฐานงานถมคันทาง (Embankment)

1. ขอบข่าย

งานถมคันทาง หมายถึง การก่อสร้างถมคันทาง การถมขยายคันทาง รวมทั้งการกลบแต่งหลุมบ่อต่างๆ ด้วยวัสดุคันทางที่มีคุณภาพและถูกต้องตามข้อกำหนดจากแหล่งที่ได้รับการเห็นชอบแล้วมาถมเป็นคันทาง โดยการเกลี่ยแต่งและบดอัดให้ได้แนว ระดับ และรูปร่าง ตามที่แสดงไว้ในแบบก่อสร้าง

2. วัสดุ

2.1 กรณีแบบก่อสร้างไม่ระบุไว้เป็นอย่างอื่น ให้ใช้วัสดุถมคันทางประเภทดินทั่วไปตาม มทถ. 201 : มาตรฐานวัสดุถมคันทาง (Embankment)

2.2 กรณีบริเวณก่อสร้างคันทางมีลักษณะเป็นหนองน้ำ บึง คูน้ำ ที่มีเลนและซากวัสดุตกตะกอนอยู่ ให้ใช้วัสดุถมคันทางประเภทวัสดุมวลรวมหรือวัสดุถมคันทางประเภททรายตาม มทถ. 201 : มาตรฐานวัสดุถมคันทาง (Embankment)

2.3 กรณีบริเวณก่อสร้างคันทางมีลักษณะเป็นดินเดิมที่มีค่า ซี.บี.อาร์. (C.B.R.) น้อยกว่าร้อยละ 2 ที่มีเลนและซากวัสดุตกตะกอนอยู่หรือแบบก่อสร้างระบุให้ใช้ทรายเป็นวัสดุถมคันทางให้ใช้วัสดุถมคันทางประเภททราย ตาม มทถ. 201 : มาตรฐานวัสดุถมคันทาง (Embankment)

3. วิธีการก่อสร้าง

3.1 การถมคันทางด้วยวัสดุตามข้อ 2.1

3.1.1 ก่อนถมดินคันทาง ถ้ามีหลุม และ/หรือโพรงที่เกิดขึ้นจากการถางป่า ขุดตอ ต้องใช้วัสดุที่เหมาะสมกลบแล้วบดอัดให้แน่นสม่ำเสมอเสียก่อน

3.1.2 การถมคันทางจะต้องถมให้ได้แนว ระดับ และรูปร่างตามที่แสดงไว้ในแบบก่อสร้าง

3.1.3 ดินเดิมหรือลาดคันทางของถนนเดิม ซึ่งอยู่ต่ำกว่าระดับคันทางที่จะทำการก่อสร้างใหม่น้อยกว่า 1 เมตร ตามแบบก่อสร้าง หลังจากกำจัดสิ่งไม่พึงประสงค์ต่างๆ ออกหมดแล้ว หรือหลังจากการถางป่าและขุดตอแล้ว จะต้องทำการบดอัดชั้น 15 เซนติเมตร สุดท้ายวัดจากระดับดินเดิมหรือผิวถนนเดิมลงไป โดยให้มีความแน่นแห้งไม่น้อยกว่าร้อยละ 95 ตาม มทถ. (ท) 501.4 : มาตรฐานการทดสอบหาค่าความแน่นของวัสดุงานทางในสนาม (Field Density Test)

3.1.4 ก่อนการถมวัสดุชั้นแรกให้ราดน้ำชั้นดินเดิม หรือชั้นคันทางเดิมที่ได้เตรียมไว้แล้วให้เปียกชื้นอย่างสม่ำเสมอ ใช้เครื่องจักรที่เหมาะสมขนดินไปปูยังชั้นที่เตรียมไว้ โดยใช้ปริมาณน้ำที่ Optimum Moisture Content ±3 % วัสดุที่จะใช้ทำการถมและบดอัดในแต่ละชั้นต้องนำมาเกลี่ยคลุกเคล้าให้เข้ากันก่อน แล้วพรมน้ำตามจำนวนที่ต้องการใช้รถเกรด (Motor Grader) ปาดเกลี่ยให้วัสดุมีความชื้นสม่ำเสมอก่อนทำการบดอัดแน่น

3.1.5 การถมคันทางให้ถมเป็นชั้น ๆ เมื่อทำการบดอัดแน่นตามมาตรฐานแล้วมีความหนาไม่เกิน 20 เซนติเมตร โดยให้มีความแน่นแห้งไม่น้อยกว่าร้อยละ 95 ตาม มทถ.(ท) 501.4 : มาตรฐานการทดสอบหาค่าความแน่นของวัสดุงานทางในสนาม (Field Density Test)

3.1.6 ในกรณีที่จะขยายคันทางเดิม ให้ตัดลาดคันทางเดิมเป็นแบบขั้นบันได (Benching) จากปลายเชิงลาดถึงขอบไหล่ทาง มีความกว้างพอที่เครื่องมือบดอัดที่เหมาะสมลงไปทำงานได้ วัสดุที่ตัดนี้ให้เกลี่ยแผ่วัสดุอย่างสม่ำเสมอในแนวราบ โดยให้ดำเนินการก่อสร้างเป็นชั้นๆ เมื่อทำการบดอัดแน่นตามมาตรฐานแล้ว มีความหนาไม่เกิน 20 เซนติเมตร โดยให้มีความแน่นแห้งไม่น้อยกว่าร้อยละ 95 ตาม มทถ.(ท) 501.4 : มาตรฐานการทดสอบหาค่าความแน่นของวัสดุงานทางในสนาม (Field Density Test)

3.1.7 วัสดุที่ใช้ทำคันทางที่อยู่ติดกับท่อหรือคอสะพาน หรือบริเวณอื่นใดก็ตามที่ไม่สามารถบดอัดด้วยเครื่องจักรขนาดใหญ่ได้ทั่วถึง ให้ใช้เครื่องมือบดอัดขนาดเล็กทำการบดอัดได้ ทั้งนี้เครื่องมือและวิธีการบดอัดจะต้องได้รับความเห็นชอบจากผู้ควบคุมงานก่อนและให้ดำเนินการก่อสร้างเป็นชั้นๆ เมื่อทำการบดอัดแน่นตามมาตรฐานแล้ว มีความหนาไม่เกิน 20 เซนติเมตร ได้ความแน่นแห้งไม่น้อยกว่าร้อยละ 95 ตาม มทถ.(ท) 501.4 : มาตรฐานการทดสอบหาค่าความแน่นของวัสดุงานทางในสนาม (Field Density Test)

3.1.8 ในกรณีที่แบบก่อสร้างไม่ได้ระบุไว้เป็นอย่างอื่น ถ้าทางเดิมที่ยังไม่มีผิวถาวรและต้องการจะถมคันทางให้สูงขึ้นอีกไม่เกิน 30 เซนติเมตร จากระดับเดิม จะต้องคราดไถผิวทางเดิมให้ลึกไม่น้อยกว่า 15 เซนติเมตร แล้วทำการบดอัดรวมไปกับชั้นใหม่ที่ถมของวัสดุถมคันทางนั้น ความหนาของชั้นที่คราดไถรวมกับวัสดุใหม่จะต้องมีความหนาของแต่ละชั้นไม่เกิน 20 เซนติเมตร เมื่อทำการบดอัดแน่นตามมาตรฐานแล้ว

3.1.9 ในกรณีที่งานชั้นดินเดิมเป็นบริเวณไหล่เขา หรือทางลาดหรืองานดินตัด ก่อนทำการถมดินชั้นแรกในบริเวณดังกล่าว ให้ทำการคราดไถชั้นดินเดิมลึกไม่น้อยกว่า 20 เซนติเมตร เพื่อการยึดเกาะที่ดีระหว่างชั้นดินเดิมและวัสดุถมคันทาง

3.1.10 เมื่อถมวัสดุจนเสร็จถึงชั้นสุดท้ายแล้ว ให้เกลี่ยวัสดุจนได้แนว ระดับ ความลาด ขนาด และรูปตัดตามที่แสดงในแบบก่อสร้าง บดทับจนได้ความแน่นตามข้อกำหนด ไม่มีหลุมบ่อหรือวัสดุที่หลุดหลวม ไม่แน่นอยู่บนผิว แล้วก่อสร้างชั้นทางชั้นถัดไปปิดทับทันที

3.2 การถมคันทางด้วยวัสดุตามข้อ 2.2

3.2.1 ให้ทำการถางป่า ขุดตอ และกำจัดวัสดุอื่นๆ ที่ไม่พึงประสงค์ออกจากบริเวณที่จะก่อสร้างคันทาง

3.2.2 ในบริเวณพื้นที่ที่จะก่อสร้างคันทางที่เป็นคูน้ำ ซึ่งมีเลนหรือวัสดุอื่นที่ไม่ต้องการหรือตะกอนทับถมจะต้องทำการกำจัดวัสดุดังกล่าวออกจากบริเวณที่จะเป็นฐานรองรับคันทาง (Working Platform) โดยสูบน้ำออกและใช้เครื่องจักรตักหรือปาดเลนออกให้มากที่สุด แล้วใช้วัสดุตามข้อ 2.2 ถมไล่เลน

3.2.3 การถมวัสดุไล่เลนให้เริ่มถมจากแนวกึ่งกลางทางหรือจากเชิงลาดคันทางเดิมออกไปทางด้านข้างจนพื้นที่บริเวณที่ต้องการไม่มีเลนเหลือตกค้าง อันอาจทำให้เกิดความเสียหายแก่คันทางได้

3.2.4 การถมวัสดุเพื่อทำเป็นฐานรองรับคันทางชั้นแรก โดยให้ถมวัสดุอยู่เหนือระดับน้ำไม่เกิน 20 เซนติเมตร แล้วทำการบดอัดให้ได้ความแน่นแห้งไม่น้อยกว่าร้อยละ 95 ตาม มทถ.(ท) 501.4 : มาตรฐานการทดสอบหาค่าความแน่นของวัสดุงานทางในสนาม (Field Density Test)

3.2.5 ในกรณีที่จะขยายคันทางเดิม เมื่อดำเนินงานตามข้อ 3.2.2 เรียบร้อยแล้วให้ทำการก่อสร้างคันทางโดยตัดลาดคันทางเดิมออกไปเป็นแบบขั้นบันไดจากปลายเชิงลาดถึงขอบไหล่ทาง มีความกว้างพอที่เครื่องมือบดอัดที่เหมาะสมลงไปทำงานได้ แล้วถมวัสดุเป็นชั้นๆ เมื่อทำการบดอัดแน่นตามมาตรฐานแล้ว มีความหนาไม่เกิน 20 เซนติเมตร ได้ความแน่นแห้งไม่น้อยกว่าร้อยละ 95 ตาม มทถ.(ท) 501.4 : มาตรฐานการทดสอบหาค่าความแน่นของวัสดุงานทางในสนาม (Field Density Test)

3.2.6 เมื่อถมวัสดุจนเสร็จถึงชั้นสุดท้ายแล้วให้เกลี่ยวัสดุจนได้แนว ระดับ ความลาด ขนาด และรูปตัดตามที่แสดงในแบบก่อสร้าง บดทับจนได้ความแน่นตามข้อกำหนด ไม่มีหลุมบ่อ หรือวัสดุที่หลุด-หลวม ไม่แน่นอยู่บนผิว แล้วก่อสร้างชั้นทางชั้นถัดไปปิดทับทันที

3.2.7 ให้ทำการป้องกันลาดคันทาง (Slope Protection) เพื่อป้องกันน้ำเซาะด้วยวัสดุและวิธีการที่เหมาะสมหรือตามที่กำหนดไว้ในแบบก่อสร้าง

3.3 การถมคันทางด้วยวัสดุตามข้อ 2.3

3.3.1 ให้ทำการถางป่า ขุดตอ และกำจัดวัสดุอื่นๆ ที่ไม่พึงประสงค์ออกจากบริเวณที่จะก่อสร้างคันทาง

3.3.2 ในบริเวณพื้นที่ที่จะก่อสร้างคันทางที่เป็นคูน้ำ ซึ่งมีเลนหรือวัสดุอื่นที่ไม่ต้องการหรือตะกอนทับถมอยู่จะต้องทำการกำจัดวัสดุดังกล่าวออกจากบริเวณที่จะเป็นฐานรองรับคันทาง (Working Platform) โดยสูบน้ำออกและใช้เครื่องจักรตักหรือกวาดเลนออกให้มากที่สุด แล้วใช้วัสดุตามข้อ 2.3 ถมไล่เลน

3.3.3 การถมทรายไล่เลนให้เริ่มถมจากแนวกึ่งกลางทางหรือจากเชิงคันทางเดิมออกไปทางด้านข้างจนพ้นบริเวณที่ต้องการโดยไม่มีเลนเหลือตกค้าง อันอาจทำให้เกิดความเสียหายแก่คันทางได้

3.3.4 การถมทรายเพื่อทำเป็นฐานรองรับคันทางชั้นแรก โดยให้ถมวัสดุอยู่เหนือระดับน้ำไม่เกิน 20 เซนติเมตร แล้วทำการบดอัดให้ได้ความแน่นแห้งไม่น้อยกว่าร้อยละ 95 ตาม มทถ.(ท) 501.4 : มาตรฐานการทดสอบหาค่าความแน่นของวัสดุงานทางในสนาม (Field Density Test)

3.3.5 ในกรณีที่ดินเดิมเป็นดินอ่อนที่มีอัตราการทรุดตัวสูง การดำเนินงานตามข้อ 3.3.4 ถ้าไม่ได้ระบุไว้เป็นอย่างอื่น จะต้องทิ้งฐานรองรับคันทางไว้อย่างน้อย 45 วัน ก่อนที่จะทำการบดอัดให้ได้ความแน่นแห้งไม่น้อยกว่าร้อยละ 95 ตาม มทถ.(ท) 501.4 : มาตรฐานการทดสอบหาค่าความแน่นของวัสดุงานทางในสนาม (Field Density Test)

3.3.6 เมื่อได้ก่อสร้างถมคันทางจนเสร็จชั้นสุดท้ายแล้ว ถ้าไม่ต้องทิ้งไว้ในช่วงระยะเวลาถมทิ้งไว้ (Waiting Period) ตามที่กำหนดไว้ในแบบก่อสร้าง ให้เกลี่ยทรายจนได้แนวระดับความลาด ขนาด และรูปตัดตามที่กำหนดไว้ในแบบก่อสร้าง บดอัดจนได้ความแน่นตามข้อกำหนด

ให้ก่อสร้างชั้นทางชั้นถัดไปปิดทับทันที ในกรณีที่ต้องทิ้งไว้ในช่วงระยะเวลาถมทิ้งไว้ตามที่กำหนดไว้ในแบบก่อสร้าง เมื่อครบระยะเวลาถมทิ้งไว้ ให้ตรวจสอบระดับผิวชั้นทรายถมคันทางและทำการปรับระดับเสริมด้วยทรายที่มีคุณภาพถูกต้องก่อสร้างขึ้นมาเป็นชั้นๆ ตามวิธีการข้างต้นจนเสร็จชั้นสุดท้าย เกลี่ย แต่งจนได้แนวระดับความลาด ขนาด และรูปตัด ตามที่กำหนดไว้ในแบบก่อสร้าง บดอัดจนได้ความแน่นตามข้อกำหนดและต้องก่อสร้างชั้นทางชั้นถัดไปปิดทับทันที

3.3.7 ในกรณีที่จะขยายคันทางเดิม เมื่อดำเนินงานตามข้อ 3.3.4 หรือ 3.3.5 เรียบร้อยแล้วให้ทำการก่อสร้างคันทางส่วนที่ขยายโดยทำการตัดเชิงลาดคันทางเดิมออกไปเป็นแบบขั้นบันได แล้วถมทรายเป็นชั้นๆ เมื่อทำการบดอัดแน่นตามข้อกำหนดแล้ว มีความหนาไม่เกิน 20 เซนติเมตร และได้ความแน่นแห้งไม่น้อยกว่าร้อยละ 95 ตาม มทถ.(ท) 501.4 : มาตรฐานการทดสอบหาค่าความแน่นของวัสดุงานทางในสนาม (Field Density Test)

3.3.8 ให้ทำการป้องกันลาดคันทาง เพื่อป้องกันน้ำเซาะตามที่กำหนดโดยเร็วที่สุด โดยปิดทับลาดคันทางด้วยดินเหนียวหนา 20 เซนติเมตร และปลูกหญ้าโดยชนิดปูแผ่นเต็มพื้นที่ลาดคันทาง หรือตามที่กำหนดไว้ในแบบก่อสร้าง

3.3.9 เครื่องจักรที่ใช้ในการก่อสร้างคันทางต้องเป็นเครื่องจักรที่มีขนาดเบา เช่น รถแทรคเตอร์ (Bull Dozer Tractor) ขนาด D-4 และห้ามบดอัดโดยใช้การสั่นสะเทือนเป็นอันขาด

3.3.10 ในระหว่างก่อสร้างไม่ควรกองวัสดุ หรือจอดเครื่องจักร หรือจอดรถบรรทุกใดๆ บนคันทางส่วนที่ขยายใหม่

4. ความคลาดเคลื่อนที่ยอมให้ (Tolerance)

4.1 งานถมคันทางที่ก่อสร้างเสร็จเรียบร้อยแล้ว จะต้องมีรูปร่างตามแบบก่อสร้าง และต้องมีค่าระดับช่วง 3.00 เมตร ตามแนวขวาง และตรวจวัดจากศูนย์กลางทาง ต่างกันไม่เกิน 1 เซนติเมตร การตรวจสอบค่าระดับให้ทำทุกระยะ 25 เมตร

4.2 ค่าระดับก่อสร้างของงานถมคันทาง ต้องไม่ต่ำกว่าที่กำหนดไว้ในแบบก่อสร้างเกิน 1.5 เซนติเมตรและต้องไม่สูงกว่าที่กำหนดไว้ในแบบก่อสร้าง

มทช. 221 - 2562

มาตรฐานงานดินตัดคันทาง (Roadway Excavation)

1. ขอบข่าย

ดินตัดคันทาง หมายถึง การขุดตัดวัสดุที่อยู่ในเขตทาง ซึ่งได้แก่การนำวัสดุที่ขุดแล้วไปใช้ในงานก่อสร้างคันทาง ตบแต่งคันทาง และนำวัสดุที่ไม่ต้องการซึ่งขุดตัดแล้วไปทิ้งในที่ที่เหมาะสม งานตัดคันทางแบ่งออกเป็น 2 ชนิด ดังนี้

1.1 งานตัดชนิดที่ไม่ระบุประเภทของวัสดุ ซึ่งหมายถึง การขุดตัดวัสดุชนิดใดๆ ก็ได้ เพื่อการก่อสร้างคันทาง ตบแต่งคันทาง นำวัสดุที่ไม่ต้องการไปทิ้ง หรือเพื่อการวางอาคารระบายน้ำ

1.2 งานตัดชนิดที่ระบุประเภทของวัสดุ ซึ่งหมายถึง การขุดตัดคันทางที่ระบุประเภทของวัสดุที่จะต้องขุดตัด โดยระบุตามชนิดและเครื่องจักรที่ใช้

2. วัสดุ

วัสดุที่จะต้องขุดตัดตามงานตัด ข้อ 1.1 และข้อ 1.2 ดังรายละเอียดต่อไปนี้

2.1 วัสดุที่ไม่ได้ระบุประเภท หมายถึง วัสดุใดๆ ก็ได้ที่ต้องขุดตัด

2.2 วัสดุที่ระบุประเภท หมายถึง วัสดุที่จะขุดตัดต่อไปนี้

2.2.1 ดินและวัสดุคันทางอื่นทั้งหมด ยกเว้น หินผุ และหินแข็ง

2.2.2 หินผุและวัสดุคันทางอื่นทั้งหมด ยกเว้น ดิน และหินแข็ง

2.2.3 หินแข็งและวัสดุคันทางอื่นทั้งหมด ยกเว้น ดิน และหินผุ

การขุดตัดวัสดุที่ระบุประเภทให้ขึ้นอยู่กับดุลยพินิจของผู้ควบคุมงานว่าควรจะใช้เครื่องจักรชนิดใดที่เหมาะสม

2.3 วัสดุที่ไม่เหมาะสมในการขุดตัด ให้หมายถึงวัสดุดังต่อไปนี้

2.3.1 ดินที่มีปริมาณอินทรีย์สารสูง หินที่เกิดจากการทับถมเน่าเปื่อยของซากพืชต่างๆ ซึ่งมีรากไม้หญ้าและพวกวัชพืชต่างๆ

2.3.2 ดินอ่อน ดินไม่มีเสถียรภาพของตัวเอง มีความชื้นสูงเมื่อเปียกและแห้งมากเกินไปเมื่อไม่มีความชื้น ซึ่งทั้งนี้จะต้องอยู่ในดุลยพินิจของผู้ควบคุมงานว่าเป็นวัสดุที่ไม่เหมาะสมหรือไม่

3. วิธีการก่อสร้าง

3.1 การขุดตัดวัสดุที่อยู่ในเขตทาง ถ้าวิศวกรผู้ควบคุมงานพิจารณาแล้วเห็นว่าเป็นวัสดุที่เหมาะสม ควรจะนำไปใช้งานดินคันทาง ก็ให้นำไปทดสอบหาคุณสมบัติต่างๆ ตามมาตรฐานของวัสดุคันทางเพื่อนำไปใช้งานต่อไปได้

3.2 สำหรับวัสดุที่ขุดตัดออกมาแล้ว ผู้ควบคุมงานพิจารณาเห็นว่าเป็นวัสดุที่ไม่เหมาะสมที่จะนำไปใช้งาน ก็ให้ออกไปทิ้งในที่เห็นสมควร แล้วนำวัสดุที่เหมาะสมมาใส่แทน

3.3 วัสดุที่พิจารณาแล้วเห็นว่าไม่เหมาะสมในการขุดตัด ห้ามทำการขุดตัดโดยเด็ดขาด

4. **ความคลาดเคลื่อนที่ยอมให้** (Tolerance)

ระดับของงานดินตัดคันทางที่ปรับแต่งให้ได้รูปลักษณะตามแบบแล้ว เมื่อใช้ไม้บรรทัดวัดสอบระยะ 3.00 เมตร ตามแนวขนานกับแนวศูนย์กลางของถนน ระดับหลังตัดคันทางในระยะ 3.00 เมตร ให้ต่างกันได้ไม่เกิน 1.0 เซนติเมตร และยอมให้คลาดเคลื่อนจากระดับที่กำหนดไว้ในแบบได้ ±1.5 เซนติเมตร

มทถ. 222 - 2562

มาตรฐานงานชั้นรองพื้นทาง (Subbase)

1. ขอบข่าย

งานชั้นรองพื้นทาง หมายถึง การก่อสร้างชั้นรองพื้นทางโดยถมและบดอัดวัสดุรองพื้นทางให้ได้รูปร่างและระดับตามแบบก่อสร้าง

2. วัสดุ

วัสดุที่จะนำมาใช้ต้องมีคุณสมบัติผ่านการทดสอบและรับรองให้ใช้ได้ ตาม มทถ. 202 : มาตรฐานวัสดุรองพื้นทาง (Subbase)

3. วิธีการก่อสร้าง

3.1 ในกรณีที่คันทางเป็นถนนเดิมที่มีผิวจราจรเป็นผิวรองพื้นทางหรือคันทาง

3.1.1 ถนนเดิมซึ่งมีผิวจราจรเป็นผิวรองพื้นทางหรือคันทางที่ไม่ได้แนวและระดับต้องถม แต่งให้ได้แนวและระดับตามรูปแบบที่กำหนด

3.1.2 ถนนเดิมซึ่งมีผิวจราจรเป็นชั้นรองพื้นทางหรือคันทาง ถ้าบริเวณใดมีดินชั้นล่างอ่อน (Soft Spot) ต้องขุดออกแล้วนำวัสดุที่มีคุณสมบัติตรงตามมาตรฐานวัสดุคัดเลือกมาถมบดอัดเป็นชั้นๆ ให้มีความแน่นแห้งไม่น้อยกว่าร้อยละ 95 ตาม มทถ.(ท) 501.4 : มาตรฐานการทดสอบหาค่าความแน่นของวัสดุงานทางในสนาม (Field Density Test)

3.1.3 การเสริมบริเวณใดที่ทำให้ชั้นรองพื้นทางที่เสริมใหม่มีความหนาน้อยกว่า 10 เซนติเมตร ต้องขุดคุ้ยวัสดุชั้นรองพื้นทางเดิมขึ้นมาไม่น้อยกว่า 5 เซนติเมตร แล้วผสมคลุกเคล้ากับวัสดุชั้นรองพื้นทางใหม่ให้เข้าเป็นเนื้อเดียวกัน แล้วจึงจะทำการบดให้แน่นและได้ระดับตามแบบ

3.2 วัสดุที่หลุดร่อนไม่คงทนหรือที่มีคุณภาพเลวบนถนนเดิม ซึ่งมีผิวจราจรเป็นชั้นรองพื้นทางหรือบนคันทางใหม่ ต้องกวาดออกให้หมด

3.3 หลุมบ่อต่างๆ บนถนนเดิมซึ่งมีผิวจราจรเป็นชั้นรองพื้นทางหรือบนคันทางใหม่ จะต้องกลบและบดอัดให้แน่นด้วยวัสดุที่มีคุณสมบัติตรงตามมาตรฐานวัสดุคัดเลือก

3.4 เมื่อได้ตบแต่งถนนเดิมที่มีผิวจราจรเป็นชั้นรองพื้นทางหรือคันทางใหม่เรียบร้อยแล้ว ให้นำวัสดุรองพื้นทางที่มีคุณสมบัติตามที่กำหนดคลุกเคล้าผสมน้ำ โดยใช้ปริมาณน้ำที่ Optimum Moisture Content + 3% เกลี่ยบดอัดเป็นชั้นๆ โดยที่แต่ละชั้นหนาไม่เกิน 20 เซนติเมตร และให้มีความแน่นแห้งไม่น้อยกว่าร้อยละ 95 ตาม มทถ.(ท) 501.4 : มาตรฐานการทดสอบหาค่าความแน่นของวัสดุงานทางในสนาม (Field Density Test)

3.5 บริเวณใดหรือช่วงใดที่วัสดุรองพื้นทางเกลี่ยบดอัดมีมวลหยาบและมวลละเอียดแยกตัวจากกัน (Segregation) ให้แก้ไขโดยขุดคุ้ยออก (Scarify) แล้วทำการผสมให้เข้าเป็นเนื้อเดียวกันหรือรื้อออกใส่วัสดุรองพื้นทางที่มีส่วนผสมสม่ำเสมอแทน

3.6 ในกรณีที่ใช้วัสดุมากกว่า 1 ชนิด มาผสมเป็นวัสดุรองพื้นทางบนที่ก่อสร้าง วัสดุแต่ละชนิดนั้นจะต้องได้รับการคลุกเคล้าให้มีลักษณะสม่ำเสมอ และต้องได้รับการตรวจสอบตรงตามมาตรฐานวัสดุรองพื้นทางเสียก่อน จึงจะทำการเกลี่ยบดอัดได้

3.7 เมื่อทำการก่อสร้างชั้นรองพื้นทางเสร็จเรียบร้อยแล้ว จะต้องมีผิวหน้าเรียบแน่นสม่ำเสมอ มีระดับถูกต้องตามแบบก่อสร้าง

4. ความคลาดเคลื่อนที่ยอมให้ (Tolerance)

ระดับหลังชั้นรองพื้นทางที่บดอัดแน่นแล้วทุกจุด ยอมให้สูงหรือต่ำกว่าระดับตามแบบก่อสร้างได้ไม่เกิน 1.5 เซนติเมตร หากช่วงใดตอนใดที่มีระดับผิดไปจากนี้ ให้ตัดส่วนที่เกินออกหรือขุดคุ้ยออกหนาไม่น้อยกว่า 10 เซนติเมตร แล้วทำการบดอัดใหม่ให้แน่นและได้ระดับสม่ำเสมอตามแบบ

มทถ. 223 - 2562

มาตรฐานงานชั้นพื้นทาง (Base)

1. ขอบข่าย

งานชั้นพื้นทาง หมายถึง การก่อสร้างชั้นพื้นทางโดยการถมและบดอัดวัสดุพื้นทางให้ได้รูปร่างและระดับตามแบบก่อสร้าง

2. วัสดุ

วัสดุที่จะนำมาใช้ต้องมีคุณสมบัติผ่านการทดสอบตรงตาม มทถ. 203 : มาตรฐานวัสดุพื้นทางหินคลุก (Crushed Rock Base)

3. วิธีการก่อสร้าง

3.1 ต้องตรวจสอบระดับและความเรียบร้อยต่างๆ ของชั้นรองพื้นทางหรือคันทางให้ถูกต้องก่อน

3.2 ถ้าแบบกำหนดความหนาชั้นพื้นทางมากกว่า 15 เซนติเมตร ให้แบ่งทำเป็น 2 ชั้น หนาชั้นละเท่าๆ กันโดยประมาณ

3.3 นำวัสดุพื้นทางลงบนชั้นรองพื้นทางแล้วพ่นน้ำผสมคลุกเคล้าโดยให้มีความชื้นสม่ำเสมอและใกล้เคียงกับ Optimum Moisture Content + 2% โดยประมาณ จึงเกลี่ยแล้วบดอัดทันทีด้วยรถบดล้อยางหรือเครื่องจักรกลบดอัดที่เหมาะสม ให้มีความแน่นแห้งไม่น้อยกว่าร้อยละ 95 ตาม มทถ.(ท) 501.4 : มาตรฐานการทดสอบหาค่าความแน่นของวัสดุงานทางในสนาม (Field Density Test)

3.4 ในระหว่างการบดอัดให้มีการเกลี่ยแต่งไปด้วยเพื่อให้ผิวหน้าเรียบ ปราศจากหลุมบ่อและวัสดุหลวมและเพื่อให้ผิวหน้าราบเรียบแน่นสม่ำเสมอ ให้บดอัดตบแต่งชั้นสุดท้ายด้วยรถบดล้อเหล็ก

3.5 บริเวณใดหรือช่วงใด พบว่าวัสดุพื้นทางเกิดการแยกตัว (Segregation) จากการเกลี่ยบดอัด จะต้องขุดคุ้ยออก (Scarify) และผสมคลุกเคล้าให้เข้ากันใหม่ หากมีความชื้นลดลงให้พ่นน้ำเพิ่มเติม หากวัสดุพื้นทางที่ขุดคุ้ยทำการผสมคลุกเคล้าใหม่นั้นตรวจพบว่าคุณสมบัติไม่ถูกต้องตามข้อกำหนด จะต้องขนวัสดุนั้นออกและนำวัสดุที่มีคุณสมบัติที่ถูกต้องมาใส่แทน

3.6 ในระหว่างก่อสร้าง หากมีน้ำขังหรือเกิดมีฝนตกหรือมีน้ำในพื้นทางมากกว่าปริมาณที่กำหนด เพื่อการบดอัดจนเป็นเหตุให้ชั้นรองพื้นทางเสียหาย ต้องรื้อพื้นทางออกและทำการตบแต่งบดอัดชั้นรองพื้นทางใหม่ให้ถูกต้อง

3.7 เมื่อทำการก่อสร้างพื้นทางเสร็จเรียบร้อยแล้ว จะต้องมีหน้าเรียบสม่ำเสมอ มีระดับถูกต้องตามแบบก่อสร้าง

4. ความคลาดเคลื่อนที่ยอมให้ (Tolerance)

เมื่อวัดสอบด้วยไม้บรรทัดข้างตรงยาว 3.00 เมตร กับผิวหน้าของพื้นทางในทิศทางขนานกับแนวศูนย์กลาง ระดับต่างกันต้องไม่เกิน 1.25 เซนติเมตร หากเกินกว่าที่กำหนดนี้ต้องปรับระดับโดยวิธีเสริมพื้นทางที่ต่ำและปาดพื้นทางที่สูงออก บดอัดให้แน่นแล้วเกลี่ยแต่งจนได้ระดับที่กำหนด

มทถ. 224 - 2562

มาตรฐานงานไหล่ทาง (Shoulder)

1. ขอบข่าย

งานไหล่ทาง หมายถึง การก่อสร้างไหล่ทางหลังจากการก่อสร้างชั้นรองพื้นทางเสร็จแล้ว โดยทำการถมเสริมและบดอัดวัสดุไหล่ทางตามแนวบริเวณที่จะทำไหล่ทางบนขอบชั้นรองพื้นทางขึ้นมาจนได้ระดับตามแบบก่อสร้าง

2. วัสดุ

วัสดุที่จะนำมาใช้ต้องมีคุณสมบัติผ่านการทดสอบตรงตาม มทถ. 205 : มาตรฐานวัสดุไหล่ทาง (Shoulder)

3. วิธีการก่อสร้าง

3.1 วัสดุที่นำมาใช้จะต้องผสมน้ำและคลุกเคล้าเรียบร้อยแล้วจากกองวัสดุโดยให้มีความชื้นสม่ำเสมอใกล้เคียงกับความชื้นที่ Optimum Moisture Content + 3 % โดยประมาณ และนำมาเกลี่ยแต่งบดอัดทันที ถ้านำวัสดุที่จะใช้มาทำการผสมคลุกเคล้ากับน้ำบนชั้นรองพื้นทาง ส่วนที่จะทำไหล่ทางต้องกระทำด้วยความระมัดระวังโดยมิให้โครงสร้างทางส่วนอื่นเสียหาย หากเกิดเสียหายขึ้นจะต้องทำการแก้ไขส่วนนั้น ๆ ให้ถูกต้องเรียบร้อย

3.2 ให้นำวัสดุไหล่ทางที่มีคุณสมบัติตามที่กำหนดมาเกลี่ยบดอัดเป็นชั้น ๆ หนาชั้นละไม่เกิน 15 เซนติเมตร และแต่ละชั้นให้มีความแน่นแห้งไม่น้อยกว่าร้อยละ 95 ตาม มทถ. (ท) 501.4 : มาตรฐานการทดสอบหาค่าความแน่นของวัสดุงานทางในสนาม (Field Density Test)

3.3 เมื่อก่อสร้างเสร็จแล้ว ต้องมีผิวหน้าเรียบและความแน่นสม่ำเสมอตลอดแนว โดยเฉพาะที่รอยต่อระหว่างพื้นทางกับไหล่ทาง

3.4 ในกรณีฤดูฝนไม่ควรก่อสร้างไหล่ทางก่อนทำพื้นทาง เพราะจะทำให้ชั้นรองพื้นทางเสียหายอันเนื่องมาจากน้ำขังบนชั้นรองพื้นทาง

มทถ. 231 - 2562
มาตรฐานงานผิวจราจรแบบคอนกรีต
(Concrete Pavement)

1. ขอบข่าย

งานผิวจราจรคอนกรีต หมายถึง การก่อสร้างถนนโดยใช้คอนกรีตเป็นผิวจราจร ซึ่งก่อสร้างโดยเทคอนกรีตลงบนชั้นพื้นทางที่ได้เตรียมไว้แล้ว โดยมีเหล็กเสริมคอนกรีตอยู่ในตำแหน่งที่ถูกต้องตามที่แบบกำหนด

2. วัสดุ

2.1 ปูนซีเมนต์ที่ใช้ในงานผิวจราจรคอนกรีต ให้ใช้ปูนซีเมนต์ดังต่อไปนี้

2.1.1 ปูนซีเมนต์ปอร์ตแลนด์ ตามมาตรฐานผลิตภัณฑ์อุตสาหกรรม มอก.15 : ปูนซีเมนต์ปอร์ตแลนด์

2.1.2 ปูนซีเมนต์ไฮดรอลิก ตามมาตรฐานผลิตภัณฑ์อุตสาหกรรม มอก.2594 : ปูนซีเมนต์ไฮดรอลิก ชนิดใช้งานทั่วไปสัญลักษณ์ GU

2.2 มวลรวมละเอียด (ทราย) ให้เป็นไปตาม มทช. 216 : มาตรฐานวัสดุมวลรวมสำหรับผิวจราจรคอนกรีต

2.3 มวลรวมหยาบ (หินหรือกรวด) ให้เป็นไปตาม มทช. 216 : มาตรฐานวัสดุมวลรวมสำหรับผิวจราจรคอนกรีต

2.4 น้ำ

2.4.1 น้ำที่ใช้ผสมคอนกรีตให้ใช้น้ำประปา

2.4.2 ในกรณีที่หาน้ำประปาไม่ได้ ต้องเป็นน้ำสะอาดปราศจากสารที่เป็นอันตรายต่อคอนกรีตและเหล็กเสริม และต้องมีคุณสมบัติเป็นไปตาม มทช.(ท) 104 : มาตรฐานการทดสอบหาค่าน้ำที่ใช้ในงานคอนกรีต

2.5 สารผสมเพิ่ม (Admixtures) ให้เป็นไปตาม มทช. 101 : มาตรฐานงานคอนกรีตและคอนกรีตเสริมเหล็ก

2.6 เหล็กเสริมคอนกรีต

2.6.1 ตะแกรงเหล็กกล้า (Steel Wire Fabric/Wire Mesh) ตามมาตรฐานผลิตภัณฑ์อุตสาหกรรม มอก.737 : ตะแกรงเหล็กกล้าเชื่อมติดเสริมคอนกรีต โดยลวดที่ใช้ทำตะแกรงให้ใช้ลวดดังต่อไปนี้

2.6.1.1 ลวดเหล็กกล้าดึงเย็น ต้องมีคุณสมบัติตามมาตรฐานผลิตภัณฑ์อุตสาหกรรม มอก.747 : ลวดเหล็กกล้าดึงเย็นเสริมคอนกรีต ขนาดเส้นผ่านศูนย์กลางไม่เล็กกว่า 3.30 มิลลิเมตร และมีพื้นที่หน้าตัดระบุไม่น้อยกว่า 8.56 ตารางมิลลิเมตร

2.6.1.2 ลวดเหล็กกล้าข้ออ้อยดึงเย็น ต้องมีคุณสมบัติตามมาตรฐานผลิตภัณฑ์อุตสาหกรรม มอก.943 : ลวดเหล็กกล้าข้ออ้อยดึงเย็นเสริมคอนกรีต ขนาดเส้นผ่านศูนย์กลางไม่เล็กกว่า 3.30 มิลลิเมตร และมีพื้นที่หน้าตัดระบุน้อยกว่า 8.56 ตารางมิลลิเมตร

2.6.2 ตะแกรงเหล็กเส้น โดยเหล็กที่ใช้ทำตะแกรงให้ใช้เหล็กดังต่อไปนี้

2.6.2.1 เหล็กเส้นกลม ต้องมีคุณสมบัติตามมาตรฐานผลิตภัณฑ์อุตสาหกรรม มอก.20 : เหล็กเสริมคอนกรีต : เหล็กเส้นกลม โดยมีขนาดและระยะเรียงตามที่แบบกำหนด

2.6.2.2 เหล็กข้ออ้อย ต้องมีคุณสมบัติตามมาตรฐานผลิตภัณฑ์อุตสาหกรรม มอก.24 : เหล็กเสริมคอนกรีต : เหล็กข้ออ้อย โดยมีขนาดและระยะเรียงตามที่แบบกำหนด

2.6.3 เหล็กเดือย (Dowel Bars) และเหล็กยึด (Tie Bars)

2.6.3.1 เหล็กเส้นกลม ต้องมีคุณสมบัติตามมาตรฐานผลิตภัณฑ์อุตสาหกรรม มอก.20 : เหล็กเสริมคอนกรีต : เหล็กเส้นกลม

2.6.3.2 เหล็กข้ออ้อย ต้องมีคุณสมบัติตามมาตรฐานผลิตภัณฑ์อุตสาหกรรม มอก.24 : เหล็กเสริมคอนกรีต : เหล็กข้ออ้อย

2.7 ปลอกเหล็กเดือย ให้ใช้เป็นโลหะ พลาสติก วัสดุสังเคราะห์ หรือท่อ PVC. ตามมาตรฐานผลิตภัณฑ์อุตสาหกรรม มอก.17 : ท่อพีวีซีแข็งสำหรับใช้เป็นท่อน้ำดื่ม ชั้นคุณภาพ 8.5 โดยมีปลายข้างหนึ่งเปิดและอีกข้างหนึ่งปิด มีขนาดเส้นผ่านศูนย์กลางภายในที่เหมาะสม เมื่อสวมครอบเหล็กเดือยแล้วต้องมีความลึกไม่น้อยกว่า 26.50 เซนติเมตร

2.8 วัสดุทำรอยต่อ

2.8.1 วัสดุแผ่นกั้นรอยต่อ (Joint Filler) ใช้สำหรับกั้นรอยต่อเพื่อการขยายตัว (Expansion Joint) ต้องมีคุณสมบัติตามมาตรฐานผลิตภัณฑ์อุตสาหกรรม มอก.1041 : วัสดุอุดรอยต่อคอนกรีตชนิดคืนรูปและไม่ปลิ้น - แอสฟัลต์ หรือมาตรฐานผลิตภัณฑ์อุตสาหกรรม มอก.1079 : วัสดุอุดรอยต่อคอนกรีตประเภทยางฟองน้ำและไม้ก๊อก กรณีใช้วัสดุอุดรอยต่อมากกว่า 1 แผ่นในรอยต่อเดียวกัน จะต้องต่อกันให้แน่นสนิท และต้องได้รับความเห็นชอบจากคณะกรรมการตรวจรับพัสดุก่อนนำไปใช้

2.8.2 วัสดุทารองพื้นรอยต่อ (Joint Primer) ต้องเป็นวัสดุที่มีความสามารถในการไหลแทรกซึมเข้าไปในรูพรุนของคอนกรีตได้ดี เมื่อทาทับบนผิวคอนกรีต จะต้องแห้งภายใน 4 ชั่วโมง ที่อุณหภูมิ 25 องศาเซลเซียส ความหนาแน่นของวัสดุทารองพื้นรอยต่อต้องไม่มากกว่า 0.85 กรัมต่อลูกบาศก์เซนติเมตร (850 กิโลกรัมต่อลูกบาศก์เมตร) และมีความหนืด (Din Bowl) อยู่ในช่วง 30-50 วินาที ที่อุณหภูมิ 25 องศาเซลเซียส หากใช้แอสฟัลต์อิมัลชันเป็นวัสดุทารองพื้นรอยต่อ และหากนำวัสดุอื่นใดมาใช้ทารองพื้นรอยต่อ ต้องได้รับความเห็นชอบจากคณะกรรมการตรวจรับพัสดุ

2.8.3 วัสดุยารอยต่อ (Mastic Joint Sealer) ต้องมีคุณสมบัติตามมาตรฐานผลิตภัณฑ์อุตสาหกรรม มอก.479 : วัสดุยารอยต่อคอนกรีตแบบยืดหยุ่นชนิดเทร้อน

3. การออกแบบส่วนผสมคอนกรีต

3.1 ก่อนเริ่มงานก่อสร้าง ผู้รับจ้างต้องเสนอผลการออกแบบส่วนผสมคอนกรีตให้หน่วยงานราชการหรือสถาบันการศึกษาที่มีศักยภาพเพื่อพิจารณาตรวจสอบ หรือส่งให้หน่วยงานราชการหรือสถาบันการศึกษาที่มีศักยภาพเป็นผู้ออกแบบส่วนผสมให้ก็ได้ ทั้งนี้ส่วนผสมคอนกรีตดังกล่าว ไม่เป็นการทำให้ผู้รับจ้างต้องพ้นภาระความรับผิดชอบในกรณีที่คอนกรีตมีกำลังอัดประลัยต่ำกว่าที่แบบกำหนด

3.2 ปริมาณปูนซีเมนต์ที่ใช้ผสมคอนกรีต ต้องไม่น้อยกว่า 350 กิโลกรัมต่อหนึ่งลูกบาศก์เมตร และมีอัตราส่วนน้ำต่อปูนซีเมนต์ไม่เกิน 0.55 คอนกรีตต้องมีความข้นเหลวที่พอเหมาะ สามารถเทและแต่งผิวได้ตามที่แบบกำหนด ค่ายุบตัวต้องอยู่ระหว่าง 3–7 เซนติเมตร เมื่อทดสอบตาม มทถ.(ท) 103.1 : มาตรฐานการทดสอบ

หาค่าการยุบตัวของคอนกรีต (Slump Test)

3.3 กำลังอัดประลัยของแท่งตัวอย่างคอนกรีตขนาดมาตรฐานรูปทรงลูกบาศก์ 15x15x15 เซนติเมตร ต้องไม่น้อยกว่า 325 กิโลกรัมต่อตารางเซนติเมตร หรือตามที่แบบกำหนด

4. เครื่องจักรเครื่องมือที่ใช้ในการก่อสร้าง

ก่อนเริ่มงาน ผู้รับจ้างต้องเตรียมเครื่องจักรและเครื่องมือต่างๆ ที่จำเป็นต้องใช้ในการดำเนินงานไว้ให้พร้อมที่หน้างาน ทั้งนี้ต้องเป็นแบบและขนาด ซึ่งอยู่ในสภาพที่งานได้อย่างมีประสิทธิภาพ โดยต้องได้รับอนุญาตจากผู้ควบคุมงาน

4.1 เครื่องผสมคอนกรีต

4.1.1 โม่ผสมคอนกรีต หมุนด้วยความเร็วระหว่าง 14-20 รอบต่อนาที ต้องสามารถผสมคอนกรีตให้เข้ากันได้อย่างสม่ำเสมอ

4.1.2 โรงงานผสมคอนกรีต ต้องสามารถผสมคอนกรีตให้เข้ากันได้อย่างสม่ำเสมอ ควบคุมปริมาณวัสดุที่ใช้ได้ตามอัตราส่วนผสมที่ได้ออกแบบไว้ได้อย่างถูกต้อง มีกำลังการผลิตมากพอที่จะนำไปใช้ในการก่อสร้างได้อย่างต่อเนื่อง ถ้าขนาดความจุผสมไม่มากกว่า 1 ลูกบาศก์เมตร ต้องใช้เวลาในการผสมไม่น้อยกว่า 80 วินาที และเพิ่มขึ้นอีกอย่างน้อย 20 วินาที ต่อความจุผสมที่เพิ่มขึ้น 1 ลูกบาศก์เมตร ยกเว้นส่วนผสมคอนกรีตมีความสม่ำเสมอดีแล้ว

4.1.3 รถผสมคอนกรีต ถังผสมคอนกรีตเป็นโม่หมุนชนิดมีใบจัดหรือแบบมีใบพายกวน ระยะเวลาการผสมกำหนดจากจำนวนรอบหมุนของโม่ผสม ซึ่งอยู่ระหว่าง 70-100 รอบ หรือใช้อัตราความเร็วการหมุนของโม่ผสมตามที่ผู้ผลิตระบุ

4.2 เครื่องสั่นสะเทือน จะต้องสั่นสะเทือนได้เต็มความกว้างของแบบหล่อ ซึ่งอาจเป็นชนิดแผ่นสั่นสะเทือนหรือชนิดจุ่ม เครื่องสั่นสะเทือนอาจติดตั้งเข้ากับเครื่องแต่งผิวคอนกรีต ทั้งนี้ต้องไม่กระทบกับขอบแบบหล่อ รอยต่อ เหล็กเดือย เหล็กยึดและส่วนประกอบอื่นๆ ความถี่ของเครื่องสั่นสะเทือนชนิดแผ่นสั่นสะเทือนต้องไม่น้อยกว่า 3,500 รอบต่อนาที และชนิดจุ่มต้องไม่น้อยกว่า 5,000 รอบต่อนาที

4.3 เครื่องแต่งผิวคอนกรีต ต้องเป็นชนิดที่เลื่อนไปตามขวางได้ สามารถใช้ปาด แต่งผิว ลบรอยคลื่นบางๆ ที่เกิดจากเครื่องสั่นสะเทือนได้ และใช้ปรับแต่งให้ได้รูปของแนวลาดคันทางตามที่แบบกำหนดได้

4.4 เครื่องตัดรอยต่อ ต้องเป็นเครื่องที่มีกำลังสูงเพียงพอที่จะสามารถตัดคอนกรีตให้ได้ความลึกตามที่ต้องการได้อย่างรวดเร็ว โดยใช้ใบเลื่อยหัวเพชรหรือใบเลื่อยกลมชนิดแข็งมีน้ำหล่อเลี้ยงขณะตัด

4.5 แบบหล่อ ต้องทำด้วยวัสดุที่มีความแข็งแรงและต้องตรงไม่บิดงอ มีความสูงเท่ากับความหนาของคอนกรีต ฐานกว้างไม่น้อยกว่า 20 เซนติเมตร ขอบบนไม่เล็กกว่า 5 เซนติเมตร และมีความยาวไม่น้อยกว่าท่อนละ 3 เมตร ยกเว้นแนวถนนโค้งที่มีรัศมีความโค้งน้อยกว่า 60 เมตร ให้ใช้แบบหล่อที่มีความยาวท่อนละไม่เกิน 2 เมตรได้ หรืออาจจะใช้แบบหล่อโค้งได้ แบบหล่อทุกแผ่นจะต้องมีรูตอกหมุดขนาดเส้นผ่านศูนย์กลางประมาณ 2 เซนติเมตร โดยแบบหล่อขนาดยาว 3 เมตร มีรูตอกหมุดอย่างน้อย 3 รู สั้นกว่า 3 เมตร มีรูตอกหมุดอย่างน้อย 2 รู และแบบหล่อทุกแผ่นต้องมีสลักเกาะกันระหว่างปลายที่ชนกันอย่างแข็งแรงแน่นหนา

4.6 วัสดุใช้สำหรับบ่มคอนกรีต เช่น กระสอบป่านหรือปอ ทรายสะอาด หรือสารเหลวบ่มคอนกรีต เป็นต้น

5. วิธีการก่อสร้าง

ทำการบดอัดชั้นพื้นหรือชั้นคันทางให้มีความกว้างกว่าผิวจราจรคอนกรีตข้างละประมาณ 30 เซนติเมตร โดยบดอัดให้ได้ความแน่นและค่าระดับตามที่แบบกำหนด ก่อนการเทคอนกรีตต้องมีการวางแผนที่ดี ต้องคำนึงถึงสภาพอากาศที่เหมาะสม ซึ่งอาจจะส่งผลกระทบต่อการเทคอนกรีต ในระหว่างการก่อสร้างต้องควบคุมการจราจรเพื่อไม่ให้คอนกรีตเสียหาย โดยติดตั้งป้ายจราจรพร้อมอุปกรณ์อื่นๆ รวมทั้งสัญญาณไฟกลางคืนตามที่องค์กรปกครองส่วนท้องถิ่นกำหนด พร้อมทั้งจัดการจราจรบริเวณพื้นที่ก่อสร้างให้ปลอดภัย การก่อสร้างให้ดำเนินการดังนี้

5.1 การติดตั้งแบบหล่อ

5.1.1 แบบหล่อต้องสะอาดและชโลมน้ำมันก่อนที่จะนำมาใช้ทุกครั้ง การติดตั้งแบบหล่อต้องมีสลักเกาะกันระหว่างปลายที่ชนกันอย่างแข็งแรงแน่นหนา ในระหว่างเทคอนกรีตแบบหล่อต้องไม่มีการทรุดตัวหรือดัดตัว

5.1.2 แบบหล่อด้านข้างและแบบหล่อด้านขวางจะต้องเจาะรูสำหรับเสียบเหล็กเดือย (Dowel Bars) หรือเหล็กยึด (Tie Bars) ซึ่งมีระยะห่างและตำแหน่งสูงต่ำตามที่แบบกำหนด

5.1.3 การติดตั้งแบบหล่อด้านขวาง ต้องยึดติดกับแบบหล่อด้านข้างให้มีความมั่นคง แข็งแรง แน่นหนา

5.1.4 การติดตั้งแบบหล่อด้านข้าง การต่อชนจะต้องเรียบร้อยแน่นหนายึดตรึงด้วยหมุดเหล็กทุกรูหมุด ทุกสลักต่อชนต้องยึดติดกันให้แน่น ผิวด้านบนแบบหล่อหรือสันแบบหล่อต้องเรียบเสมอได้แนวและระดับตามที่แบบกำหนด ฐานล่างแบบหล่อจะต้องวางติดบนผิวชั้นพื้นทางที่ปาดแต่งจนได้ระดับเรียบร้อยแล้ว ห้ามหนุนแบบหล่อเพื่อแต่งให้ได้ระดับ เพราะอาจเกิดการทรุดในขณะเทคอนกรีต การติดตั้งแบบหล่อต้องให้แต่ละข้างเหลื่อมกันไม่น้อยกว่า 40 เมตร เพื่อให้การวางแบบหล่อท่อนต่อไปมีแนวระดับอ้างอิง และให้ตรวจสอบระดับโดยใช้กล้องทุกระยะ 5 เมตร ทั้งในแนวขวางและแนวยาวของถนน หากส่วนใดไม่ได้ระดับให้ทำการแก้ไข ก่อนเทคอนกรีตต้องมีการตรวจสอบระดับสันแบบหล่อเป็นครั้งสุดท้ายโดยใช้ไม้บรรทัดเส้นตรงทาบ

5.2 การผสมคอนกรีต สามารถผสมได้ดังนี้

5.2.1 คอนกรีตทั่วไป เป็นคอนกรีตที่ได้จากการผสมปูนซีเมนต์เข้ากับมวลรวมและน้ำ และ/หรือสารผสมเพิ่มในอัตราส่วนที่ได้ออกแบบไว้ด้วยโม่ผสม ซึ่งหมุนด้วยความเร็วระหว่าง 14-20 รอบต่อนาที การใส่วัสดุส่วนผสมคอนกรีตลงในโม่ จะต้องใส่น้ำบางส่วนลงไปในโม่ก่อนแล้วใส่วัสดุมวลรวมและปูนซีเมนต์ลงไป จากนั้นให้เติมน้ำลงไปจนได้ปริมาณตามอัตราส่วนที่กำหนด การเติมน้ำต้องเติมให้น้ำไหลลงติดต่อกันภายในระยะเวลาไม่น้อยกว่า 5 วินาที และไม่เกินหนึ่งในสี่ของระยะเวลาผสมที่ได้กำหนดไว้ ระยะเวลาในการผสมให้เริ่มนับหลังจากใส่วัสดุส่วนผสมต่างๆ ลงไปจนครบตามอัตราส่วนที่กำหนดแล้ว โม่ผสมที่มีขนาดความจุไม่มากกว่า 1 ลูกบาศก์เมตร ระยะเวลาผสมต้องอยู่ระหว่าง 60-80 วินาที โม่ผสมที่มีขนาดความจุมากกว่า 1 ลูกบาศก์เมตร ระยะเวลาการผสมให้อยู่ในดุลยพินิจของผู้ควบคุมงาน ถ้าเครื่องผสมเป็นแบบโม่คู่ ระยะเวลาที่เหลื่อมกันระหว่างโม่ ไม่นับรวม

เป็นระยะเวลาผสม การเทคอนกรีตที่ผสมเสร็จแล้วออกจากโม่ ให้เทให้หมดก่อนที่จะผสมโม่ต่อไป ปริมาณคอนกรีตที่ผสมในแต่ละโม่ จะต้องไม่มากกว่าขนาดความจุของโม่ที่ระบุไว้บนแผ่นป้ายรับรองขนาดความจุของบริษัทผู้ผลิตซึ่งติดอยู่ที่โม่ผสม ในกรณีผสมเกินขนาดความจุ ให้ผสมได้ไม่เกินร้อยละ 10 ของขนาดความจุ ทั้งนี้ส่วนผสมคอนกรีตจะต้องสม่ำเสมอ ไม่แยกตัวไม่ล้นออกจากโม่ ห้ามนำคอนกรีตที่มีความข้นเหลวไม่ถูกต้องตามที่กำหนดมาใช้งาน

5.2.2 คอนกรีตผสมเสร็จ (Ready-Mixed Concrete) เป็นคอนกรีตที่ได้จากการผสมปูนซีเมนต์เข้ากับมวลรวมและน้ำ และ/หรือสารผสมเพิ่มในอัตราส่วนที่ได้ออกแบบไว้ ซึ่งผสมโดยโรงงานหรือรถผสมคอนกรีต และส่งถึงสถานที่ก่อสร้าง ตามมาตรฐานผลิตภัณฑ์อุตสาหกรรม มอก.213 : คอนกรีตผสมเสร็จ การใส่วัสดุส่วนผสมต่างๆ และการเติมน้ำ ให้ปฏิบัติตามข้อกำหนดในข้อ 5.2.1 เครื่องผสมที่มีขนาดความจุไม่มากกว่า 1 ลูกบาศก์เมตร ระยะเวลาผสมต้องไม่น้อยกว่า 80 วินาที และเพิ่มขึ้นอย่างน้อย 20 วินาที ต่อความจุที่เพิ่มขึ้น 1 ลูกบาศก์เมตร ยกเว้นส่วนผสมคอนกรีตมีความสม่ำเสมอและได้รับความเห็นชอบจากผู้ควบคุมงาน

5.2.3 การผสมคอนกรีตด้วยรถผสม อาจใช้รถผสมคอนกรีตให้แล้วเสร็จที่โรงงานแล้วขนส่งไปที่หน้างาน โดยในระหว่างการขนส่งให้กวนคอนกรีตไปด้วย หรือใช้รถผสมคอนกรีตทำการผสมให้แล้วเสร็จที่หน้างานก็ได้ ถังผสมคอนกรีตเป็นแบบ[illegible]ใบมีดหรือแบบมีใบพายกวน ระยะเวลาการผสมให้กำหนดจากจำนวนรอบหมุนของโม่ผสม ซึ่งอยู่ระหว่าง 70-100 รอบ หรือใช้อัตราความเร็วการหมุนตามที่ผู้ผลิตได้ระบุ หากการผสมคอนกรีตในแต่ละโม่ลดลงมากกว่า 0.4 ลูกบาศก์เมตร จากปริมาณที่ผู้ผลิตระบุ อาจลดจำนวนรอบในการผสมลงได้แต่ต้องไม่น้อยกว่า 50 รอบ หากผสมคอนกรีตถึง 100 รอบแล้ว เนื้อคอนกรีตไม่มีความสม่ำเสมอเพียงพอ ห้ามใช้รถผสมคันนั้นๆ จนกว่าจะได้มีการแก้ไขให้ และได้รับความเห็นชอบจากผู้ควบคุมงาน การนับจำนวนรอบของโม่ ให้เริ่มนับเมื่อใส่วัสดุส่วนผสมต่างๆ ลงไปครบตามอัตราส่วนที่กำหนดแล้ว ในกรณีที่จะใช้น้ำล้างโม่เป็นส่วนหนึ่งของปริมาณน้ำที่จะใช้ผสมคอนกรีตในโม่ต่อไป จะต้องวัดปริมาณน้ำให้ถูกต้องแน่นอน เพื่อนำไปคิดคำนวณหาปริมาณน้ำที่จะใส่เพิ่มให้ถูกต้อง ตรงตามผลการออกแบบอัตราส่วนผสม โดยผู้ควบคุมงานจะเป็นผู้กำหนดปริมาณน้ำส่วนนี้ แต่ถ้าไม่สามารถวัดหรือควบคุมปริมาณของน้ำในโม่ได้ จะต้องทำให้ไม่มีน้ำเหลืออยู่ในโม่ก่อนการผสมครั้งต่อไป

5.2.4 การผสมต้องทำให้คอนกรีตเป็นเนื้อเดียวกันสม่ำเสมอโดยตลอด มีความข้นเหลวเหมาะสมที่สามารถเทได้

5.3 การวางเหล็กเสริม

5.3.1 เหล็กเสริมจะต้องมีขนาดถูกต้อง สะอาด ไม่เป็นสนิมขุม ปราศจากน้ำมันหรือไขมันจนเป็นเหตุให้แรงยึดเกาะกับคอนกรีตสูญเสีย การผูกเหล็กตะแกรงควรผูกเป็นแผงๆ แล้วนำมาวางในตำแหน่งด้วยความระมัดระวัง

5.3.2 เหล็กเสริมตามแนวยาวและแนวขวางเส้นริมสุดของตะแกรง จะต้องห่างจากขอบของแผ่นคอนกรีตไม่เกิน 10 เซนติเมตร ปลายเหล็กตามแนวยาวและแนวขวางจะต้องห่างจากขอบคอนกรีตไม่เกิน 5 เซนติเมตร การต่อเหล็กให้วางทาบเหลื่อมกัน สำหรับเหล็กเส้นกลมให้มีระยะไม่น้อยกว่า 40 เท่าของเส้นผ่านศูนย์กลาง และสำหรับเหล็กข้ออ้อยให้มีระยะไม่น้อยกว่า 30 เท่าของเส้นผ่านศูนย์กลาง จากนั้นต้องทำการผูกติดกันให้แน่นด้วยลวดผูกเหล็ก

5.3.3 ก่อนวางตะแกรงเหล็กเสริม ให้เทคอนกรีตลงบนชั้นพื้นทางและปรับระดับให้มีความสูงเท่ากับตำแหน่งที่จะวางตะแกรงเหล็กเสริมตามที่แบบกำหนด จากนั้นนำตะแกรงเหล็กเสริมวางลงไปแล้วเทคอนกรีตทับอีกครั้ง และปรับแต่งผิวคอนกรีตให้เสร็จเรียบร้อย ในการเทคอนกรีตทับตะแกรงเหล็กเสริม จะต้องกระทำก่อนที่คอนกรีตข้างล่างเกิดการแข็งตัว หากส่วนหนึ่งส่วนใดของคอนกรีตข้างล่างที่เทไว้ก่อนวางตะแกรงเหล็กเสริม มีระยะเวลานานเกินกว่า 30 นาที แล้วยังไม่ได้มีการเทคอนกรีตทับ จะต้องรื้อคอนกรีตช่วงนั้นทิ้งให้หมดแล้วนำคอนกรีตที่ผสมใหม่มาเท และให้ปฏิบัติตามลำดับดังกล่าวข้างต้น

5.3.4 กรณีวางตะแกรงเหล็กเสริมก่อนเทคอนกรีต จะต้องผูกยึดและยกเหล็กเสริมให้อยู่ในตำแหน่งตามที่แบบกำหนด จนแน่ใจว่าจะไม่เกิดการทรุดตัวในขณะที่เทคอนกรีต

5.3.5 เหล็กเดือย (Dowel Bars) และเหล็กยึด (Tie Bars) จะต้องมีขนาดและวางอยู่ในตำแหน่งที่ถูกต้องตามที่แบบกำหนด และต้องยึดให้แน่นไม่ให้มีการเคลื่อนตัวในขณะเทและเขย่าคอนกรีต

5.3.6 เหล็กเดือย (Dowel Bars) ที่รอยต่อ Contraction Joint และที่รอยต่อ Construction Joint ก่อนนำไปวางต้องทาด้วยแอสฟัลต์ชนิด MC หรือ RC ครึ่งหนึ่งของความยาวเหล็ก

5.3.7 เหล็กเดือย (Dowel Bars) ที่รอยต่อ Expansion Joint ข้างที่ทาด้วยยางแอสฟัลต์หรือสีน้ำมัน ให้ทาทับด้วยจาระบี ให้สวมปลอกครอบเหล็กเดือยมีความลึกไม่น้อยกว่า 26.50 มิลลิเมตร ช่องว่างระหว่างปลายเหล็กเดือยถึงหัวปลอกเหล็กเดือย มีระยะไม่น้อยกว่าความกว้างของรอยต่อ Expansion Joint

5.3.8 เหล็กยึด (Tie Bars) ต้อง[illegible] โดยต้องมีระยะห่างและระดับถูกต้องตามที่แบบกำหนด

5.4 การเทคอนกรีต

5.4.1 ก่อนที่จะทำการเทคอนกรีตจะต้องรายงานผู้ควบคุมงานให้ทราบเพื่อทำการตรวจสอบล่วงหน้าอย่างน้อย 24 ชั่วโมง และการเทคอนกรีตทุกครั้งจะต้องอยู่ภายใต้การกำกับของผู้ควบคุมงานตลอดตั้งแต่เริ่มต้นจนแล้วเสร็จ ผู้รับจ้างจะต้องจัดหาเครื่องไฟฟ้าแสงสว่างให้เพียงพอ เพื่อใช้ในกรณีที่จำเป็นต้องแต่งผิวหน้าคอนกรีตในเวลากลางคืน และจัดเตรียมวัสดุที่เหมาะสมไว้อย่างเพียงพอเพื่อใช้คลุมผิวคอนกรีตในกรณีที่เกิดฝนตก

5.4.2 การขนส่งคอนกรีตจากโรงผสม ให้ขนส่งโดยใช้รถบรรทุกคอนกรีต ซึ่งต้องหมุนโม่ตลอดเวลาโดยมีความเร็วระหว่าง 2-6 รอบต่อนาที เพื่อป้องกันไม่ให้คอนกรีตแข็งตัว

5.4.3 ใช้ทรายหยาบรองพื้นบดอัดแน่นให้ได้ความกว้างและความหนาตามที่แบบกำหนด ก่อนเทคอนกรีตให้ฉีดน้ำรดบริเวณที่จะเทให้ชุ่มตลอดเวลา

5.4.4 ก่อนเทคอนกรีตต้องทำการทดสอบหาค่าการยุบตัวของคอนกรีต (Slump Test) ทุกวันที่มีการเทคอนกรีต จำนวนครั้งที่ทดสอบให้อยู่ในดุลยพินิจของผู้ควบคุมงาน

5.4.5 ในระหว่างการเทคอนกรีต ผู้ควบคุมงานต้องสุ่มเก็บตัวอย่างคอนกรีตทุก 50 ลูกบาศก์เมตร หรือทุก

วันที่มีการเทคอนกรีต เพื่อนำมาหล่อเป็นแท่งตัวอย่างคอนกรีตขนาดมาตรฐานรูปทรงลูกบาศก์ 15x15x15 เซนติเมตร จำนวนอย่างน้อย 3 ก้อน เพื่อนำไปทดสอบหากำลังอัดประลัยของคอนกรีต ตาม มทถ.(ท) 105.1 : มาตรฐานการทดสอบหาค่าความต้านแรงอัดของแท่งคอนกรีต (Compressive Strength of Concrete)

5.4.6 การเทคอนกรีตต้องเทติดต่อกันโดยสม่ำเสมอให้เต็มแต่ละช่วง และให้มีความหนาพอที่จะแต่งผิวได้ทันทีทุกครั้ง ห้ามหยุดเทคอนกรีตในแต่ละช่วงเป็นอันขาด หากมีเหตุขัดข้องทำให้การเทคอนกรีตหยุดชะงักนานเกิน 30 นาที จะต้องรื้อคอนกรีตที่เทแล้วในช่วงนั้นออกให้หมด หรือให้รีบทำรอยต่อ Construction Joint ที่จุดนั้นทันที แต่ถ้าเหตุขัดข้องนั้นหยุดไม่เกิน 30 นาที ให้ใช้พลั่วคลุกเคล้าคอนกรีตเก่าตรงแนวที่หยุด ผสมกับคอนกรีตใหม่ให้เข้ากันแล้วค่อยดำเนินการเทคอนกรีตต่อไป

5.4.7 การเทคอนกรีตจะต้องเกลี่ยและปาดให้ได้ระดับเต็มพื้นที่ผิวจราจร พร้อมใช้เครื่องเขย่าคอนกรีตโดยให้เน้นที่ข้างแบบและรอยต่อของผิวจราจรเป็นพิเศษ ในการเขย่าจะต้องไม่นานจนเกินไป ห้ามใช้คราดเกลี่ยคอนกรีตเพราะอาจทำให้เกิดการแยกตัว การปาดแต่งผิวคอนกรีตอาจปาดแต่งล่วงหน้าไปก่อนเครื่องแต่งผิวคอนกรีตก็ได้ เครื่องปาดแต่งผิวคอนกรีตต้องสามารถปาดแต่งผิวคอนกรีตให้ได้ความโค้งหรือลาดเอียงตามที่แบบกำหนด

5.4.8 การเทคอนกรีตช่องจราจรถัดจากช่องที่เทเสร็จแล้ว ต้องรอให้ช่องจราจรที่เทเสร็จแล้วแข็งตัวก่อนเพื่อป้องกันไม่ให้เกิดความเสียหาย

5.4.9 การเทคอนกรีต ให้เทได้กว้างหนึ่งช่องจราจร

5.5 รอยต่อตามขวาง (Transverse Joint) และรอยต่อตามยาว (Longitudinal Joint) จะต้องเป็นไปตามที่แบบกำหนด โดยรอยต่อตามขวางจะต้องตั้งฉากกับแนวศูนย์กลางของถนน รอยต่อตามยาวจะต้องขนานกับแนวศูนย์กลางถนน ความลึกของรอยต่อตามขวางและรอยต่อตามยาวต้องตั้งฉากกับผิวจราจร ตรงรอยต่อต้องไม่นูนหรือเป็นแอ่ง ในกรณีที่แบบไม่ได้กำหนดหรือแสดงรอยต่อไว้ไม่ชัดเจน ให้เทคอนกรีตแต่ละแผงได้กว้างไม่เกิน 4.00 เมตร ยาวไม่เกิน 10.00 เมตร โดยรอยต่อต้องมีรายละเอียดเป็นไปตามข้อกำหนดดังนี้

5.5.1 รอยต่อเพื่อการขยายตัว (Expansion Joints) ถ้าแบบไม่ได้กำหนดเป็นอย่างอื่นต้องทำรอยต่อเพื่อการขยายตัวทุก ๆ ระยะความยาว 40 เมตร ความกว้างของรอยต่อต้องไม่น้อยกว่า 2 เซนติเมตร และตัดขาดตลอดความหนาของพื้นคอนกรีต ระหว่างรอยต่อจะต้องมีเหล็กเดือย (Dowel Bars) มีขนาดเส้นผ่านศูนย์กลางและระยะห่างตามที่แบบกำหนด ปลายข้างหนึ่งของเหล็กเดือยฝังยึดแน่นกับคอนกรีต ปลายอีกข้างหนึ่งทาด้วยยางแอสฟัลต์หรือสีน้ำมันแล้วหาทับด้วยจาระบี สวมปลอกครอบเหล็กเดือยให้สามารถขยายตัวตามแนวนอนได้ มีระยะไม่น้อยกว่าความกว้างของรอยต่อ Expansion Joint ก่อนเทคอนกรีตทุกครั้งจะต้องใส่วัสดุแผ่นกั้นรอยต่อที่เจาะรูตรงตามตำแหน่งของเหล็กเดือยไว้แล้วที่รอยต่อ โดยมีความกว้างเท่ากับความหนาของพื้นคอนกรีต เมื่อการบ่มคอนกรีตสุดสิ้นลง และก่อนเปิดการจราจร ให้ขูดหรือตัดส่วนบนของวัสดุแผ่นกั้นรอยต่อออก ให้มีความลึกประมาณ 5 เซนติเมตร แล้วยาด้วยวัสดุยารอยต่อเพื่อป้องกันน้ำซึม

5.5.2 รอยต่อเพื่อการหดตัว (Contraction Joints) ระหว่างรอยต่อจะต้องมีเหล็กเดือย (Dowel Bars)

มีขนาดเส้นผ่านศูนย์กลางและระยะห่างตามที่แบบกำหนด สามารถทำได้ดังนี้

5.5.2.1 ในขณะที่คอนกรีตหมาด ให้ทำเครื่องหมายบนคอนกรีตในตำแหน่งที่จะตัดรอยต่อ ซึ่งต้องอยู่เหนือเหล็กเดือยด้านที่เคลื่อนตัวได้ (Free End) โดยใช้เหล็กแหลมขีดและควรระวังไม่ให้ลึกเกิน 0.20 เซนติเมตร ใช้เลื่อยชนิดที่เคลื่อนย้ายได้ง่ายตัดลงบนตำแหน่งที่ได้ทำเครื่องหมายไว้ การตัดจะต้องตัดให้ตรง ใบเลื่อยที่ตัดต้องคมและสามารถตัดเม็ดหินในคอนกรีตได้ ถ้าใบเลื่อยเป็นชนิดหล่อเลี้ยงด้วยน้ำ จะต้องฉีดน้ำตลอดเวลาในขณะที่ตัด เมื่อตัดเสร็จแล้วให้ใช้เครื่องเป่าลมเป่าเศษปูนและน้ำออกให้สะอาด ถ้าเป็นใบเลื่อยชนิดที่ไม่ต้องใช้น้ำหล่อเลี้ยง เมื่อตัดเสร็จให้ใช้เครื่องเป่าลมเป่าเศษปูนออกให้สะอาด รอยตัดจะต้องมีขอบคมและหินไม่หลุด ขนาดความกว้างและความลึกของร่องรอยตัดให้เป็นไปตามที่แบบกำหนด โดยปกติให้เริ่มทำการตัดในระหว่าง 6-24 ชั่วโมงหลังจากเทคอนกรีตแล้วเสร็จ และต้องตัดให้เสร็จก่อนที่จะเกิดการแตกร้าวเนื่องจากการเปลี่ยนแปลงอุณหภูมิของคอนกรีต ในกรณีที่เกิดรอยแตกร้าวตามขอบของรอยตัด ให้ทำการปิดรอยตัดนั้นแล้วตัดใหม่ในบริเวณใกล้เคียงกัน โดยต้องอยู่เหนือเหล็กเดือยด้านที่เคลื่อนตัวได้ และต้องอยู่ภายในเวลาดังกล่าวข้างต้น ในกรณีรอยตัดมีความลึกไม่ได้ตามต้องการหรือมีเศษปูนอุดอยู่ไม่สามารถใช้ลมเป่าออกได้ อนุญาตให้ตัดซ้ำอีกครั้งในรอยเดิม และก่อนที่จะเทคอนกรีตช่องจราจรข้างเคียงจะต้องยารอยต่อให้เรียบร้อยก่อน

5.5.2.2 วิธีอย่างอื่น เช่น ใช้ไม้หรือวัสดุอื่นฝัง ซึ่งจะต้องได้รับความเห็นชอบจากผู้ควบคุมงานก่อนจึงจะดำเนินการได้ และต้องทำการอุดรอยต่อให้เรียบร้อยก่อนที่จะเทคอนกรีตในช่องจราจรข้างเคียง หรือก่อนเปิดให้รถผ่าน สำหรับรอยต่อเพื่อการหดตัว

5.5.3 รอยต่อเนื่องจากการก่อสร้าง (Construction Joint) เป็นรอยต่อแบบต่อชน (Butt Type) หรือเป็นแบบรางลิ้น ระหว่างรอยต่อจะต้องมีเหล็กเดือย (Dowel Bars) มีขนาดเส้นผ่านศูนย์กลางและระยะห่างตามที่แบบกำหนด รอยต่อจะทำขึ้นระหว่างคอนกรีตเก่ากับคอนกรีตใหม่ชนกัน โดยปกติจะทำตรงที่สิ้นสุดการเทคอนกรีตตลอดช่วงความยาวของแผ่นคอนกรีตแผ่นสุดท้ายในแต่ละวัน หรือในกรณีมีเหตุจำเป็นต้องหยุดเทคอนกรีตนานเกินกว่า 30 นาที ให้ทำรอยต่อทันที แต่ห้ามทำภายในระยะ 3 เมตร ใกล้กับรอยต่อเพื่อการขยายตัวและรอยต่อเพื่อการหดตัว ทั้งนี้ให้อยู่ในดุลยพินิจของผู้ควบคุมงาน

5.5.4 รอยต่อตามยาว (Longitudinal Joint) ระหว่างรอยต่อจะต้องมีเหล็กยึด (Tie Bars) มีขนาดเส้นผ่านศูนย์กลางและระยะห่างตามที่แบบกำหนด ในการวางเหล็กยึดที่รอยต่อตามยาวต้องวางไว้ให้ตั้งได้ฉากกับแนวรอยต่อ ห้ามทาสี ยางแอสฟัลต์ หรือวัสดุอื่นใดที่เหล็กยึด ในกรณีที่แผ่นพื้นคอนกรีตในช่องที่ติดกันก่อสร้างไม่พร้อมกัน ให้ใช้แบบเหล็กแบบรางลิ้นตลอดความยาวของรอยต่อ เหล็กยึดอาจงอให้ตั้งฉากกับแบบได้เมื่อหล่อคอนกรีตช่องแรกเสร็จแล้ว หลังจากนั้นให้ดัดให้ตรงอย่างเดิมก่อนที่จะทำการหล่อแผ่นพื้นคอนกรีตในช่องที่อยู่ถัดไป การตัดรอยต่อจะตัดหลังจากคอนกรีตแข็งตัวและก่อนเปิดการจราจร

5.6 การแต่งผิวคอนกรีต

5.6.1 หลังจากเทคอนกรีตลงบนชั้นพื้นทาง จะต้องเกลี่ยคอนกรีตด้วยเครื่อง ซึ่งเครื่องเกลี่ยคอนกรีตจะต้องปฏิบัติงานได้ 2 อย่างในขณะเดียวกัน คือ เขย่าทำให้คอนกรีตยุบตัวแน่นและแต่งหน้าคอนกรีตให้เรียบด้วยเหล็กปาดคอนกรีตตัวหน้า (Front Screen) ซึ่งต้องตั้งสูงกว่าตัวหลังเล็กน้อย (ประมาณ 0.5 เซนติเมตร) เพื่อให้เหล็กปาดตัวหลังกดให้คอนกรีตยุบตัว จากนั้นทำการเขย่าคอนกรีตด้วยเครื่องเพื่อให้เนื้อคอนกรีตแน่นและไม่เกิดรูโพรง เครื่องแต่งผิวต้องมีประสิทธิภาพเหมาะสมกับงานที่จะปฏิบัติ เช่น หากผิวของคอนกรีตต้องลาดเอียงเพื่อการระบายน้ำ เหล็กปาดคอนกรีตทั้งตัวหน้าและตัวหลังต้องปรับให้เข้ากับลักษณะงานได้ เป็นต้น และต้องคอยตรวจควบคุมไม่ให้คอนกรีตที่อยู่หน้าเหล็กปาดมากเกินไป เพราะอาจทำให้คอนกรีตไหลผ่านเหล็กปาดทำให้ผิวหน้าคอนกรีตไม่สม่ำเสมอ การตั้งเหล็กปาดไม่ถูกต้องอาจจะครูดผิวหน้าคอนกรีตเป็นรอยได้

5.6.2 การแต่งผิวคอนกรีตด้วยแรงคน ใช้คน 2 คนจับที่ปลายคานไม้หรือคานเหล็กคนละข้าง และดันคานไม้หรือคานเหล็กที่ปาดคอนกรีตเคลื่อนตัวไปข้างหน้าช้าๆ โดยพยายามคุมให้มีคอนกรีตอยู่หน้าคานไม้หรือคานเหล็กปาดหน้าไม่มากกว่า 2 นิ้ว ตลอดความกว้างของผิวคอนกรีตที่เท น้ำหนักของคานไม้หรือคานเหล็กปาดคอนกรีตต้องไม่น้อยกว่า 20 กิโลกรัมต่อความยาวของคานหนึ่งเมตร และต้องมีความมั่นคงแข็งแรง สามารถรับแรงกดจากคนงานทั้ง 2 คนได้ การดันปาดให้เคลื่อนไปข้างหน้าพร้อมๆ กัน และให้หมั่นยกคานกระทุ้งคอนกรีตไปด้วยเพื่อให้คอนกรีตยุบตัวและแน่นมากขึ้น

5.6.3 การปรับแต่งระดับผิวคอนกรีต หลังจากแต่งผิวคอนกรีตด้วยเครื่องจักรหรือแรงคนแล้ว อาจมีคอนกรีตบางส่วนลอดผ่านคานไม้หรือคานเหล็กปาดคอนกรีตมาได้ ซึ่งจะทำให้เกิดคลื่นบนผิวหน้าคอนกรีต ต้องทำการปรับแต่งระดับผิวคอนกรีตอีกครั้งโดยใช้เกรียงเหล็ก (Scraping Straight Edge) ที่ยาวประมาณ 3.00 เมตร ให้มีความแข็งแรงและคมพอที่จะตัดคอนกรีตส่วนที่สูงกว่าออกได้ ทำได้โดยให้คนยืนอยู่ขอบข้างของถนน แล้วใช้เกรียงเหล็กปาดหรือดันตัดคอนกรีตส่วนที่เกินออกในแนวที่ขนานกับศูนย์กลางถนน และขยับเกรียงไปข้างหน้าครั้งละครึ่งความยาวของเกรียง

5.6.4 การแต่งผิวคอนกรีตขั้นสุดท้าย เป็นการแต่งผิวหน้าคอนกรีตให้หยาบเพื่อให้มีแรงเสียดทานระหว่างพื้นคอนกรีตกับยางล้อรถ ให้ทำภายหลังจากแต่งผิวและปรับแต่งระดับผิวคอนกรีตเรียบร้อยแล้ว โดยลากไม้กวาดแปรงลวดลากจากขอบด้านหนึ่งไปยังขอบอีกด้านหนึ่งอย่างสม่ำเสมอ ร่องที่เกิดจะต้องลึกไม่เกิน 2 มม.

5.7 การบ่มคอนกรีต เมื่อแต่งผิวคอนกรีตเสร็จแล้ว ในระหว่างผิวคอนกรีตเริ่มแข็งตัว จะต้องดำเนินการบ่มคอนกรีตด้วยวิธีใดวิธีหนึ่งดังต่อไปนี้

5.7.1 ใช้กระสอบป่าน 2 ชั้นวางทับเหลื่อมกันไม่น้อยกว่า 15 เซนติเมตร แล้วรดน้ำให้กระสอบป่านชุ่มอยู่ตลอดเวลาไม่น้อยกว่า 7 วัน

5.7.2 ใช้น้ำสะอาดบ่ม โดยก่อขอบให้มีน้ำขังอยู่เหนือผิวหน้าคอนกรีตสูงไม่น้อยกว่า 5 เซนติเมตร ตลอดเวลาต่อเนื่องกันไม่น้อยกว่า 7 วัน

5.7.3 ใช้ทรายสะอาดคลุมให้ทั่วผิวหน้าคอนกรีตหนาไม่น้อยกว่า 5 เซนติเมตร แล้วใช้น้ำสะอาดราดทราย ให้ชุ่มอมน้ำอยู่ตลอดเวลาต่อเนื่องกันไม่น้อยกว่า 7 วัน

5.7.4 ใช้น้ำยาบ่มคอนกรีต ซึ่งต้องมีคุณสมบัติตามมาตรฐานผลิตภัณฑ์อุตสาหกรรม มอก.841 : สารเหลวบ่มคอนกรีต พ่นทับผิวคอนกรีตโดยมีอัตราการพ่นตามคำแนะนำของผู้ผลิต ถ้าไม่ระบุไว้ให้ใช้ประมาณ 4.8 ตารางเมตรต่อลิตร หรือ 200 ตารางฟุตต่อยูเอสแกลลอน ถ้าส่วนไหนพ่นบางกว่าปกติให้พ่นทับอีกชั้นภายในเวลา 30 นาที ภายใน 3 ชั่วโมงหลังจากการพ่นเสร็จถ้าเกิดมีฝนตกหนัก หรือภายในเวลา 10 วันหากผิวหน้าของน้ำยาบ่มคอนกรีตถูกทำลายลงเนื่องจากเหตุใดก็ตาม ผู้รับจ้างจะต้องทำการฉีดพ่นน้ำยาบ่มคอนกรีตทับซ้ำใหม่ในบริเวณที่ถูกทำลายไปนั้น

5.7.5 การถอดแบบหล่อ ให้ถอดได้ภายหลังจากเทคอนกรีตแล้วอย่างน้อย 24 ชั่วโมง ผู้รับจ้างจะต้องทำการบ่มคอนกรีตบริเวณข้างแผ่นที่ถอดแบบออกไปแล้ว และต้องทำไหล่ถนนชั่วคราวขึ้นเพื่อป้องกันวัสดุหรือทรายที่รองอยู่ใต้พื้นคอนกรีตหลุดออกมาระหว่างที่บ่มคอนกรีต ห้ามคนหรือยวดยานใช้ถนนเว้นแต่จำเป็น

5.8 การป้องกันความเสียหายของผิวคอนกรีต

5.8.1 ต้องจัดหาแผงกั้นการจราจร ป้ายเครื่องหมายการจราจร เพื่อป้องกันไม่ให้ยวดยานวิ่งขึ้นมาบนถนนคอนกรีตที่สร้างเสร็จใหม่

5.8.2 ไม่เปิดการจราจรจนกว่าจะได้ทำการถมไหล่ถนนและบดอัดจนแน่นตามที่แบบกำหนดและกำลังของคอนกรีตมีกำลังอัดได้ตามข้อกำหนด หรืออยู่ในดุลยพินิจของผู้ควบคุมงาน

5.9 การยารอยต่อ

5.9.1 การยารอยต่อทุกชนิด ต้องทำหลังจากการบ่มคอนกรีตสุดสิ้นลง และก่อนเปิดการจราจร

5.9.2 ก่อนทำการยารอยต่อ ต้องตกแต่งรอยต่อให้เรียบร้อยถูกต้องตามแบบ ทำความสะอาดช่องว่างของรอยต่อจนสะอาด ปราศจากฝุ่น เศษปูนซีเมนต์หรือคอนกรีต และปล่อยทิ้งไว้จนแห้ง แล้วแจ้งให้ผู้ควบคุมงานตรวจสอบก่อนจึงจะดำเนินการยารอยต่อได้

5.9.3 วัสดุที่ยารอยต่อต้องไม่มากจนปลิ้นเยิ้มขึ้นมาบนผิวคอนกรีต หรือน้อยเกินไปจนไม่สามารถป้องกันน้ำซึมได้

6. การพิจารณาตรวจสอบ

คอนกรีตที่หล่อแล้วจะยอมรับได้ต่อเมื่อ ผลการทดสอบกำลังอัดตาม มทถ. (ท) 105.1: มาตรฐานการทดสอบหาค่าความต้านแรงอัดของแท่งคอนกรีต (Compressive Strength of Concrete) เป็นไปตามข้อกำหนดต่อไปนี้

6.1 กำลังอัดประลัยของแท่งตัวอย่างคอนกรีตที่อายุ 28 วัน ต้องไม่ต่ำกว่า 325 กิโลกรัมต่อตารางเซนติเมตร หรือตามที่แบบกำหนด ถ้าแท่งตัวอย่างคอนกรีตใดมีกำลังอัดต่ำกว่าที่กำหนด กำลังอัดเฉลี่ยทั้ง 3 ของตัวอย่างต้องสูงกว่าที่กำหนดไม่น้อยกว่าร้อยละ 5 และผลต่างของกำลังอัดที่มีกำลังต่ำสุดกับค่าที่กำหนดต้องไม่เกินร้อยละ 10

6.2 การพิจารณากำลังอัดประลัยเพื่อการตรวจรับงานคอนกรีตก่อนอายุคอนกรีตครบ 28 วัน ให้ตรวจรับได้แต่ต้องมีผลการทดสอบกำลังอัดประลัยของแท่งตัวอย่างคอนกรีตที่เก็บจากการเทผิวคอนกรีตจริงในหน้างาน ซึ่งต้องมีค่ากำลังอัดประลัยไม่ต่ำกว่า 325 กิโลกรัมต่อตารางเซนติเมตร หรือตามที่แบบกำหนด ทั้งนี้อายุของคอนกรีตต้องไม่น้อยกว่า 7 วัน

6.3 หากปรากฏว่าค่ากำลังอัดประลัยของแท่งตัวอย่างคอนกรีตดังกล่าวต่ำกว่า 325 กิโลกรัมต่อตารางเซนติเมตร หรือตามที่แบบกำหนด ผู้รับจ้างมีสิทธิ์ที่จะขอให้ทำการตรวจสอบค่าความต้านแรงอัดของคอนกรีตในช่วงงานนั้นๆ เพิ่มเติม โดยการเจาะเก็บตัวอย่างขนาดเส้นผ่านศูนย์กลางไม่น้อยกว่า 10 เซนติเมตร และมีอัตราส่วนระหว่างความสูงและเส้นผ่านศูนย์กลางประมาณ 2:1 มาทดสอบในห้องปฏิบัติการตาม มทถ. (ท) 105.1 : มาตรฐานการทดสอบหาค่าความต้านแรงอัดของแท่งคอนกรีต (Compressive Strength of Concrete) การเจาะเก็บตัวอย่างทดสอบจะต้องดำเนินการภายใน 60 วัน นับจากวันที่เทคอนกรีตช่วงนั้นๆ โดยผู้รับจ้างจะต้องเป็นผู้รับผิดชอบค่าใช้จ่ายในการดำเนินการทั้งสิ้น สำหรับตำแหน่งที่เจาะและจำนวนตัวอย่างที่ต้องการผู้ควบคุมงานจะเป็นผู้กำหนด

6.4 การทดสอบหาค่ากำลังอัดของตัวอย่างคอนกรีต ผู้รับจ้างจะต้องส่งให้หน่วยงานราชการหรือสถาบันการศึกษาที่มีศักยภาพหรือที่ผู้แทนผู้ว่าจ้างสามารถร่วมทำการทดสอบได้เป็นผู้ทดสอบ โดยผู้รับจ้างจะต้องเป็นผู้รับผิดชอบค่าใช้จ่ายเองทั้งสิ้น

7. เอกสารอ้างอิง

7.1 มาตรฐานที่ มทช. 231 – 2562 มาตรฐานงานผิวจราจรคอนกรีต (Concrete Pavement), กรมทางหลวงชนบท กระทรวงคมนาคม