



บันทึกข้อความ

องค์การบริหารส่วนตำบลควนพัง	
กองคลัง	
เลขที่รับ	๕๕๒
รับวันที่	๑๖ ก.ย. ๖๗
เวลา	๑๓.๓๐ น.

ส่วนราชการ กองการศึกษาฯ องค์การบริหารส่วนตำบลควนพัง โทร ๐ ๗๕๗๕ ๙๒๘๔
(คณะกรรมการกำหนดขอบเขตงานหรือแบบรูปรายการงานก่อสร้าง)

ที่ นศ ๗๕๑๐๔/๕๓๗

วันที่ ๑๖ กันยายน ๒๕๖๗

เรื่อง รายงานผลการกำหนดขอบเขตงานหรือแบบรูปรายการงานก่อสร้าง

เรียน นายกองค์การบริหารส่วนตำบลควนพัง

ตามคำสั่งองค์การบริหารส่วนตำบลควนพังที่ ๖๔๑/๒๕๖๗ ลงวันที่ ๒ กันยายน ๒๕๖๗
แต่งตั้งคณะกรรมการจัดทำแบบรูปรายการงานก่อสร้าง สำหรับการดำเนินการโครงการปรับปรุงซ่อมแซมประตูทางเข้า
และรั้วของศูนย์พัฒนาเด็กเล็กบ้านควนพัง เป็นไปตามแบบที่อบต.ควนพังกำหนดดังนี้

๑. งานซ่อมแซมรั้วเหล็กพร้อมทำความสะอาดและทาสีใหม่
๒. งานปรับปรุงกำแพงคอนกรีต ล้างทำความสะอาดและทาสีใหม่
๓. งานก่ออิฐพร้อมทาสีรั้วใหม่จำนวน ๑๘ ช่อง
๔. งานปรับปรุงประตูรั้วทางเข้าศูนย์พัฒนาเด็กเล็ก จำนวน ๑ งาน
๕. งานติดตั้งไฟฟ้า ไฟสปอร์ตไลท์ส่องป้าย และตู้ควบคุมไฟฟ้า พร้อมเดินสาย จำนวน ๑ งานเป็นไปตามแบบ
ที่อบต.ควนพังกำหนด ความแข็งแรงแล้วนั้น

บัดนี้คณะกรรมการฯได้ดำเนินการกำหนดขอบเขตงานหรือแบบรูปรายการงานก่อสร้างแล้วเสร็จ และ
ประชุมร่วมกันพิจารณาตรวจสอบความครบถ้วนเพื่อใช้ในการก่อสร้างโครงการดังกล่าวข้างต้น รายละเอียดการ
ดำเนินการได้เสนอมาพร้อมนี้

จึงเรียนมาเพื่อโปรดทราบและพิจารณา

(นายณณสินธุ์ สืบสาย)
กรรมการ

(นางสาวสุปริญา ชักชะโร)
ประธานกรรมการ

(นางสาวมาลี หนูเดช)
กรรมการ

ความเห็นปลัดอบต.

(นายอภินันท์ พจนะ)

ปลัดองค์การบริหารส่วนตำบลควนพัง

คำสั่งนายกอบต.....



(นายไชยเชษฐ์ พลสวัสดิ์)
นายกองค์การบริหารส่วนตำบลควนพัง



บันทึกข้อความ

ส่วนราชการ กองการศึกษาองค์การบริหารส่วนตำบลควนพัง โทร๐๗๕๗๕๙๒๘๔
(คณะกรรมการจัดทำแบบรูปรายการงานก่อสร้าง)

ที่ ๗๕๑๐๔/๕๓๕

วันที่ ๑๑ กันยายน ๒๕๖๗

เรื่อง ขอเชิญประชุมกำหนดขอบเขตงานหรือแบบรูปรายการงานก่อสร้าง

เรียน คณะกรรมการจัดทำแบบรูปรายการงานก่อสร้างตามคำสั่ง องค์การบริหารส่วนตำบลควนพัง
ที่ ๖๔๑/๒๕๖๗ ลงวันที่ ๒ กันยายน ๒๕๖๗

ตามคำสั่งองค์การบริหารส่วนตำบลควนพังที่ ๖๔๑/๒๕๖๗ ลงวันที่ ๒ กันยายน ๒๕๖๗
แต่งตั้งคณะกรรมการจัดทำแบบรูปรายการงานก่อสร้าง สำหรับการดำเนินการโครงการปรับปรุงซ่อมแซมประตู
ทางเข้าและรั้วของศูนย์พัฒนาเด็กเล็กบ้านควนพัง เป็นไปตามแบบที่อบต.ควนพังกำหนดดังนี้

๑. งานซ่อมแซมรั้วเหล็กพร้อมทำความสะอาดและทาสีใหม่
๒. งานปรับปรุงกำแพงคอนกรีต ล้างทำความสะอาดและทาสีใหม่
๓. งานก่ออิฐพร้อมทาสีรั้วใหม่จำนวน ๑๘ ช่อง
๔. งานปรับปรุงประตูรั้วทางเข้าศูนย์พัฒนาเด็กเล็ก จำนวน ๑ งาน
๕. งานติดตั้งไฟฟ้า ไฟสปอร์ตไลท์ส่องป้าย และตู้ควบคุมไฟฟ้า พร้อมเดินสาย จำนวน ๑ งาน ความแข็งแรงนั้น

ในการนี้ จึงขอเชิญคณะกรรมการฯ ประชุมร่วมกันเพื่อพิจารณาแบบรูปรายการงานก่อสร้างโครงการ
ดังกล่าวข้างต้นตามระเบียบฯ ในวันที่ ๑๑ กันยายน ๒๕๖๗ เวลา ๑๔.๐๐ น. ณ องค์การบริหารส่วนตำบลควนพัง

จึงเรียนมาเพื่อทราบและเข้าร่วมประชุมโดยพร้อมเพรียงกัน

(นางสาวสุปรียา ชักชะโร)

ผู้อำนวยการกองการศึกษาฯ



ประธานกรรมการฯ

นางสาวมาลี หนูเดช.....

นายณภสินธุ์ สืบสาย

บันทึกรายงานการประชุม
คณะกรรมการกำหนดรูปรายการงานก่อสร้าง
โครงการปรับปรุงซ่อมแซมประตูทางเข้าและรั้วของศูนย์พัฒนาเด็กเล็กบ้านควนพัง
วันที่ ๑๑ กันยายน ๒๕๖๗ เวลา ๑๔.๐๐ น.
ณ องค์การบริหารส่วนตำบลควนพัง

รายนามผู้มาประชุม

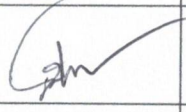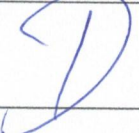ชื่อ - สกุล	ตำแหน่ง	ลายมือชื่อ	หมายเหตุ
๑. นางสาวสุปรีญา ชักกะโร	ประธานกรรมการฯ		
๒. นางสาวมาลี หนูเดช	กรรมการฯ		
๓. นายนภสินธุ์ สืบสาย	กรรมการฯ		

ผู้ไม่มาประชุม

- ไม่มี

ผู้เข้าร่วมประชุม

- ไม่มี

เริ่มประชุมเวลา ๑๔.๐๐ น.

ประธานฯ กล่าวต้อนรับผู้เข้าร่วมประชุม และเริ่มประชุมตามระเบียบวาระการประชุม
สรุปได้ดังนี้

วาระที่ ๑ เรื่องที่ประธานแจ้งเพื่อทราบ

- ไม่มี

วาระที่ ๒ เรื่องรับรองรายงานการประชุมครั้งที่แล้ว

- ไม่มี

วาระที่ ๓ เรื่องเพื่อพิจารณา

๓.๑ พิจารณากำหนดขอบเขตงานหรือแบบรูปรายการงานก่อสร้างโครงการปรับปรุง
ซ่อมแซมประตูทางเข้าและรั้วของศูนย์พัฒนาเด็กเล็กบ้านควนพัง

/สรุป...

สรุป ประธานฯ กล่าวตามคำสั่งองค์การบริหารส่วนตำบลควนพัง ที่ ๖๔๑/๒๕๖๗ ลงวันที่ ๒ กันยายน ๒๕๖๗ แต่งตั้งคณะกรรมการกำหนดแบบรูปารายการก่อสร้างโครงการปรับปรุงซ่อมแซมประตูทางเข้าและรั้วของศูนย์พัฒนาเด็กเล็กบ้านควนพัง เป็นไปตามแบบที่ อบต.กำหนด (รายละเอียดตามเอกสารที่แนบมาพร้อมนี้)

โครงการดังกล่าว เป็นไปตามข้อบัญญัติงบประมาณรายจ่ายประจำปีงบประมาณ พ.ศ.๒๕๖๗ หน้า ๑๓๕ แผนงานอุตสาหกรรมและการโยธา งานก่อสร้าง หมวดค่าที่ดินและสิ่งก่อสร้าง ประเภท ค่าปรับปรุงที่ดินและสิ่งก่อสร้าง โครงการปรับปรุงซ่อมแซมประตูทางเข้าและรั้วของศูนย์พัฒนาเด็กเล็กบ้านควนพัง งบประมาณตั้งไว้ ๑๘๘,๐๐๐ บาท (หนึ่งแสนแปดหมื่นแปดพันบาทถ้วน)

เพื่อให้โครงการดังกล่าวสำเร็จลุล่วงต่อไป คณะกรรมการได้ร่วมกันพิจารณาจากแบบที่วิศวกรได้ออกแบบมาแล้ว ซึ่งได้รับรองมาแล้ว จึงมีมติให้ใช้แบบนี้ได้ แต่ในส่วนของความมั่นคงแข็งแรง คณะกรรมการไม่สามารถตรวจสอบได้เนื่องจากไม่มีความรู้ด้านนี้ และได้ร่วมกันพิจารณาตรวจสอบความถูกต้องครบถ้วน และรายงานหัวหน้าหน่วยงานของรัฐทราบเพื่อพิจารณาสั่งการ ดำเนินการในขั้นตอนต่อไปให้เป็นไปตามระเบียบฯ กฎหมายที่เกี่ยวข้อง

อนึ่งตามที่ ได้ขอให้กรรมการฯ ให้ความอนุเคราะห์แก่ฝ่ายจัดซื้อจัดจ้างในการแนะนำค่า K ให้กับสัญญาแบบปรับราคาได้

- งานดังกล่าวใช้ค่า K หมวดที่ ๑ งานอาคาร และหมวดที่ ๒ งานดิน
- ระยะเวลาในการก่อสร้าง ๙๐ วัน

ทั้งนี้ผู้เกี่ยวข้องควรตรวจสอบความถูกต้องก่อนนำไปใช้ จึงเห็นควรดำเนินการให้ถูกต้องตามกฎหมายระเบียบที่เกี่ยวข้องต่อไป

มติที่ประชุม ที่ประชุมมีมติเห็นชอบ

วาระที่ ๔ เรื่องอื่น ๆ

- ไม่มี


ประธานฯ กรรมการมีอะไรจะเสนอเพิ่มเติมหรือไม่

ที่ประชุม - ไม่มี

ประธานฯ ขอขอบคุณผู้เข้าร่วมประชุมทุกท่าน และขอปิดการประชุมค่ะ

เลิกประชุมเวลา ๑๕.๐๐ น.


(นางสาวมาลี หนูเดช)
กรรมการฯ ผู้จัดรายงานการประชุม

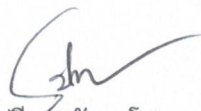
(นางสาวสุปริญา ชักชะโร)
ประธานกรรมการฯ ผู้ตรวจรายงานการประชุม

ร่างขอบเขตของงาน (Terms of Reference : TOR)
โครงการปรับปรุงซ่อมแซมประตูทางเข้าและรั้วของศูนย์พัฒนาเด็กเล็กบ้านควนพัง

๑. ความเป็นมา

ตามข้อบัญญัติงบประมาณรายจ่ายประจำปีงบประมาณ พ.ศ.๒๕๖๗ หน้า ๑๓๕ แผนงานอุตสาหกรรมและการโยธา งานก่อสร้าง หมวดค่าที่ดินและสิ่งก่อสร้าง ประเภทค่าปรับปรุงที่ดินและสิ่งก่อสร้าง โครงการปรับปรุงซ่อมแซมประตูทางเข้าและรั้วของศูนย์พัฒนาเด็กเล็กบ้านควนพัง งบประมาณตั้งไว้ ๑๘๘,๐๐๐ บาท (หนึ่งแสนแปดหมื่นแปดพันบาทถ้วน)

๒. วัตถุประสงค์

เพื่อปรับปรุงซ่อมแซมประตูทางเข้าและรั้วของศูนย์พัฒนาเด็กเล็กบ้านควนพัง

๓. คุณสมบัติของผู้ยื่นข้อเสนอราคา

๓.๑ มีความสามารถตามกฎหมาย

๓.๒ ไม่เป็นบุคคลล้มละลาย

๓.๓ ไม่อยู่ระหว่างเลิกกิจการ

๓.๔ ไม่เป็นบุคคลซึ่งอยู่ระหว่างถูกระงับการยื่นข้อเสนอหรือทำสัญญากับหน่วยงานของรัฐไว้ชั่วคราว เนื่องจากเป็นผู้ที่ไม่ผ่านเกณฑ์การประเมินผลการปฏิบัติงานของผู้ประกอบการตามระเบียบที่รัฐมนตรีว่าการกระทรวงการคลังกำหนดตามที่ประกาศเผยแพร่ในระบบเครือข่ายสารสนเทศของกรมบัญชีกลาง

๓.๕ ไม่เป็นบุคคลซึ่งถูกระบุชื่อไว้ในบัญชีรายชื่อผู้ทำงานและได้แจ้งเวียนชื่อให้เป็นผู้ทำงานของหน่วยงานของรัฐในระบบเครือข่ายสารสนเทศของกรมบัญชีกลาง ซึ่งรวมถึงนิติบุคคลที่ผู้ทำงานเป็นหุ้นส่วนผู้จัดการ กรรมการผู้จัดการ ผู้บริหาร ผู้มีอำนาจในการดำเนินงานในกิจการของนิติบุคคลนั้นด้วย

๓.๖ มีคุณสมบัติและไม่มีลักษณะต้องห้ามตามที่คณะกรรมการนโยบายการจัดซื้อจัดจ้างและการบริหารพัสดุภาครัฐกำหนดในราชกิจจานุเบกษา

๓.๗ เป็นบุคคลธรรมดาหรือนิติบุคคลผู้มีอาชีพรับจ้างงานที่จะดำเนินการจัดจ้างครั้งนี้

๓.๘ ไม่เป็นผู้มีผลประโยชน์ร่วมกันกับผู้ยื่นข้อเสนอรายอื่นที่เข้ายื่นข้อเสนอให้แก่องค์การบริหารส่วนตำบลควนพัง ณ วันประกาศประกวดราคาอิเล็กทรอนิกส์/วันยื่นข้อเสนอ หรือไม่เป็นผู้กระทำการอันเป็นการขัดขวางการแข่งขันอย่างเป็นธรรมในการประกวดราคาอิเล็กทรอนิกส์/ในการยื่นข้อเสนอครั้งนี้

๓.๙ ไม่เป็นผู้ได้รับเอกสิทธิ์หรือความคุ้มกัน ซึ่งอาจปฏิเสธไม่ยอมขึ้นศาลไทยเว้นแต่รัฐบาลของผู้ยื่นข้อเสนอได้มีคำสั่งให้สละเอกสิทธิ์และความคุ้มกันเช่นนั้น

๓.๑๐ ผู้ยื่นข้อเสนอต้องมีผลงานประเภทเดียวกันกับงานที่จะดำเนินการจัดจ้างในครั้งนี้ วงเงินไม่น้อยกว่า ๙๔,๐๐๐ บาท (เก้าหมื่นสี่พันบาทถ้วน) เป็นผลงานในสัญญาเดียวเท่านั้นและเป็นสัญญาที่ผู้ยื่นข้อเสนอได้ทำงานแล้วเสร็จตามสัญญา ซึ่งได้มีการส่งมอบงานและตรวจรับเรียบร้อยแล้ว ซึ่งผลงานดังกล่าวเป็นผลงานที่เป็นคู่สัญญาโดยตรงกับหน่วยงานของรัฐหรือหน่วยงานเอกชนที่องค์การบริหารส่วนตำบลควนพังเชื่อถือ

ผู้ยื่นข้อเสนอที่ยื่นข้อเสนอในรูปแบบของ "กิจการร่วมค้า" ต้องมีคุณสมบัติ ดังนี้

(๑.) ผู้ยื่นข้อเสนอต้องมีผลงานประเภทเดียวกันกับงานที่จะดำเนินการจัดจ้างในครั้งนี วงเงินไม่น้อยกว่า ๙๔,๐๐๐ บาท (เก้าหมื่นสี่พันบาทถ้วน) เป็นผลงานในสัญญาเดียวกันเท่านั้นและเป็นสัญญาที่ผู้ยื่นข้อเสนอได้ทำงานแล้วเสร็จตามสัญญา ซึ่งได้มีการส่งมอบงานและตรวจรับเรียบร้อยแล้ว ซึ่งผลงานดังกล่าวเป็นผลงาน ที่เป็นคู่สัญญาโดยตรงกับหน่วยงานของรัฐหรือหน่วยงานเอกชนที่องค์การบริหารส่วนตำบลควนพัง เชื่อถือ

(๒.) กรณีที่กิจการร่วมค้าไม่ได้จดทะเบียนเป็นนิติบุคคลใหม่ นิติบุคคลแต่ละนิติบุคคลร่วมค้าทุกรายจะต้องมีคุณสมบัติครบถ้วนตามเงื่อนไขที่กำหนดไว้ในเอกสารประกวดราคา เว้นแต่ในกรณีที่กิจการร่วมค้าได้มีข้อตกลงระหว่างผู้เข้าร่วมค้าเป็นลายลักษณ์อักษรกำหนดให้ผู้เข้าร่วมค้ารายใดรายหนึ่งเป็นผู้รับผิดชอบหลักในการเข้าเสนอราคากับหน่วยงานของรัฐและแสดงหลักฐานดังกล่าวมาพร้อมการยื่นข้อเสนอประกวดราคาทางระบบภาครัฐด้วยอิเล็กทรอนิกส์ กิจการร่วมค้านั้นสามารถใช้ผลงานก่อสร้างของผู้เข้าร่วมค้าหลักผลงานก่อสร้างของกิจการร่วมค้าที่ยื่นข้อเสนอได้

ทั้งนี้ "กิจการร่วมค้าที่จดทะเบียนเป็นนิติบุคคลใหม่" หมายความว่ากิจการร่วมค้าที่จดทะเบียนเป็นนิติบุคคลต่อกรมพัฒนาธุรกิจการค้า กระทรวงพาณิชย์

๓.๑๑ ผู้ยื่นข้อเสนอต้องลงทะเบียนในระบบจัดซื้อจัดจ้างภาครัฐด้วยระบบอิเล็กทรอนิกส์ (e-Government Procurement : e-GP) ของกรมบัญชีกลางที่เว็บไซต์ ศูนย์ข้อมูลจัดซื้อจัดจ้างภาครัฐ

๓.๑๒ ผู้ยื่นข้อเสนอซึ่งได้รับการคัดเลือกเป็นคู่สัญญาต้องลงทะเบียนในระบบซื้อจัดจ้างภาครัฐด้วยระบบอิเล็กทรอนิกส์ (e-Government Procurement : e-GP) ของกรมบัญชีกลาง ตามที่คณะกรรมการ ป.ป.ช. กำหนด

๓.๑๓ ผู้ยื่นข้อเสนอต้องไม่อยู่ในฐานะเป็นผู้ไม่แสดงบัญชีรายรับรายจ่ายหรือแสดงบัญชีรายรับตามที่คณะกรรมการ ป.ป.ช. กำหนด

๓.๑๔ ผู้ยื่นข้อเสนอซึ่งได้รับคัดเลือกเป็นคู่สัญญาต้องรับและจ่ายเงินผ่านบัญชีธนาคารการจ่ายเงินแต่ละครั้งซึ่งมีมูลค่าไม่เกินสามหมื่นบาท คู่สัญญาอาจจ่ายเป็นเงินสดก็ได้ ตามที่คณะกรรมการ ป.ป.ช. กำหนด

๔. แบบรูปรายการ ขอบเขตของงาน และรายละเอียดคุณลักษณะเฉพาะ

โครงการปรับปรุงซ่อมแซมประตูทางเข้าและรั้วของศูนย์พัฒนาเด็กเล็กบ้านควนพัง เป็นไปตามแบบที่อบต.ควนพังกำหนดดังนี้

๑. งานซ่อมแซมรั้วเหล็กพร้อมทำความสะอาดและทาสีใหม่
 ๒. งานปรับปรุงกำแพงคอนกรีต ล้างทำความสะอาดและทาสีใหม่
 ๓. งานก่ออิฐพร้อมทาสีรั้วใหม่ จำนวน ๑๘ ช่อง
 ๔. งานปรับปรุงประตูรั้วทางเข้าศูนย์พัฒนาเด็กเล็ก จำนวน ๑ งาน
 ๕. งานติดตั้งไฟฟ้า ไฟสปอร์ตไลท์ส่องป้าย และตู้ควบคุมไฟฟ้า พร้อมเดินสาย จำนวน ๑ งาน
- เป็นไปตามแบบที่ อบต.ควนพังกำหนด

- การเปลี่ยนแปลงที่มีผลต่อโครงสร้างต้องได้รับการรับรองจากผู้มีใบประกอบวิชาชีพวิศวกรรม ในความมั่นคงแข็งแรงปลอดภัยเป็นไปตามมาตรฐานแห่งหลักวิชาช่าง

- ผู้รับจ้างต้องใช้วัสดุประเภทวัสดุหรือครุภัณฑ์ที่จะใช้ในงานก่อสร้างเป็นวัสดุที่ผลิตภายในประเทศ โดยต้องใช้ไม่น้อยกว่าร้อยละ ๖๐ ของมูลค่าวัสดุที่ใช้ในงานก่อสร้างทั้งหมดตามสัญญาและจะต้องใช้เหล็กที่ผลิตในประเทศไทยไม่น้อยกว่าร้อยละ ๙๐ ของปริมาณเหล็กที่ต้องใช้ทั้งหมดตามสัญญา

๕. กำหนดยื่นราคา และระยะเวลา ดำเนินการ

๕.๑ ผู้เสนอราคาต้องยื่นราคาไม่น้อยกว่า ๙๐ วัน นับตั้งแต่วันที่ไต่ยื่นใบเสนอราคาต่อองค์การบริหารส่วนตำบลควนพัง

๕.๒ ผู้รับจ้างจะต้องดำเนินการให้แล้วเสร็จภายใน ๙๐ วัน นับจากวันลงนามในสัญญา

๖. การรับประกันความชำรุดบกพร่อง

ผู้รับจ้างจะต้องรับประกันความชำรุดบกพร่องของงานจ้างที่เกิดขึ้นภายในระยะเวลาไม่น้อยกว่า ๒ ปี นับถัดจากวันที่องค์การบริหารส่วนตำบลควนพัง ได้รับมอบงาน โดยต้องรับผิดชอบซ่อมแซมแก้ไขให้ใช้งานได้ดังเดิมภายใน ๗ วัน นับถัดจากวันที่ได้รับแจ้งความชำรุดบกพร่อง

๗. ระยะเวลาการส่งมอบงานจ้าง

กำหนดส่งมอบภายใน ๙๐ วัน นับถัดจากลงนามในสัญญาหรือมีหนังสือแจ้งให้เริ่มปฏิบัติงาน

๘. วงเงินในการจัดจ้าง

ตามข้อบัญญัติงบประมาณรายจ่ายประจำปี พ.ศ. ๒๕๖๗ งบประมาณที่ตั้งไว้เป็นเงิน ๑๘๘,๐๐๐ บาท (หนึ่งแสนแปดหมื่นแปดพันบาทถ้วน)

๙. เงื่อนไขการชำระเงิน

จ่ายชำระเงินให้แก่ผู้รับจ้างเป็นงวดเดียว จำนวน ๑๐๐% ของยอดเงินในสัญญาจ้าง

๑๐. อัตราค่าปรับ

ร้อยละ ๐.๐๑ - ๐.๑๐ ของราคาค่างานจ้าง

๑๑. หลักเกณฑ์การพิจารณาข้อเสนอ

ใช้เกณฑ์ราคา ในการคัดเลือกผู้เสนอราคาต่ำสุดเป็นผู้ชนะการซื้อหรือจ้าง โดยมีเงื่อนไขดังนี้

(๑) กำหนดให้ผู้รับจ้าง ต้องจัดทำแผนการใช้วัสดุที่ผลิตภายในประเทศ ไม่น้อยกว่าร้อยละ ๖๐ ของมูลค่าวัสดุหรือครุภัณฑ์ที่จะใช้ในงานจ้างนั้น ภายใน ๓๐ วันนับถัดจากวันที่ได้ลงนามสัญญา

(๒) กำหนดให้ผู้รับจ้าง ต้องใช้วัสดุหรือครุภัณฑ์ ที่ผลิตภายในประเทศ ไม่น้อยกว่าร้อยละ ๖๐ ของมูลค่าวัสดุหรือครุภัณฑ์ที่จะใช้ในงานจ้างนั้น

๑๒. สถานที่ก่อสร้าง

ศูนย์พัฒนาเด็กเล็กบ้านควนพัง หมู่ที่ ๓ ตำบลควนพัง อำเภออ่อนพิบูลย์ จังหวัดนครศรีธรรมราช

๑๓. สถานที่ติดต่อเพื่อขอทราบข้อมูลเพิ่มเติม

ส่วนงาน กองการศึกษาฯ
หน่วยงาน องค์การบริหารส่วนตำบลควนพัง
ที่ทำการ ๑๑๑ ม.๓ ต.ควนพัง อ.ร่อนพิบูลย์ จ.นครศรีธรรมราช ๘๐๑๓๐
โทรศัพท์ ๐ ๗๕๗๕ ๙๒๘๔
เว็บไซต์ <https://www.khuanpang.go.th>

(ลงชื่อ).....ประธานกรรมการ

(นางสาวสุปรียา ชักชะโร)

ตำแหน่ง ผู้อำนวยการกองการศึกษา

ลงชื่อ.....กรรมการ

(นายณภสินธุ์ สืบสาย)

ตำแหน่ง นายช่างโยธา

ลงชื่อ.....กรรมการ

(นางสาวมาลี หนูเดช)

ตำแหน่ง นักวิชาการศึกษา



คำสั่งองค์การบริหารส่วนตำบลควนพั่ง

ที่ ๖๔๑ / ๒๕๖๗

เรื่อง แต่งตั้งคณะกรรมการกำหนดแบบรูปายการงานก่อสร้าง
โครงการปรับปรุงซ่อมแซมประตูทางเข้าและรั้วของศูนย์พัฒนาเด็กเล็กบ้านควนพั่ง

.....
ตามที่องค์การบริหารส่วนตำบลควนพั่ง มีความประสงค์จะดำเนินการจัดจ้างโครงการปรับปรุงซ่อมแซมประตูทางเข้าและรั้วของศูนย์พัฒนาเด็กเล็กบ้านควนพั่ง เป็นไปตามแบบที่ อบต.ควนพั่งกำหนด ดังนี้

- ๑) งานซ่อมรั้วเหล็ก พร้อมทำความสะอาดและทำสีใหม่ของศูนย์พัฒนาเด็กเล็ก
- ๒) งานปรับปรุงกำแพงคอนกรีต ล้างทำความสะอาด และทำสีใหม่
- ๓) งานก่ออิฐพร้อมทาสีรั้วใหม่ จำนวน ๑๘ ช่อง
- ๔) งานปรับปรุงประตูรั้วทางเข้าศูนย์พัฒนาเด็กเล็ก จำนวน ๑ งาน
- ๕) งานติดตั้งไฟฟ้า ไฟสปอร์ตไลท์ส่องป้าย และตู้ควบคุมไฟฟ้า พร้อมเดินสาย จำนวน ๑ งาน

๑. การเปลี่ยนแปลงที่มีผลกระทบต่อโครงสร้างต้องได้รับการรับรองจากผู้มีใบประกอบวิชาชีพวิศวกรรม ในความมั่นคงแข็งแรงปลอดภัยเป็นไปตามมาตรฐานแห่งหลักวิชาช่าง

๒. ผู้รับจ้างต้องใช้วัสดุประเภทวัสดุหรือครุภัณฑ์ที่จะใช้ในงานก่อสร้างเป็นวัสดุที่ผลิตภายในประเทศ โดยต้องใช้ไม่น้อยกว่าร้อยละ ๖๐ ของมูลค่าวัสดุที่ใช้ในงานก่อสร้างทั้งหมดตามสัญญา และจะต้องใช้เหล็กที่ผลิตในประเทศไม่น้อยกว่าร้อยละ ๖๐ ของปริมาณเหล็กที่ใช้ทั้งหมดตามสัญญา

เพื่อให้การดำเนินการดังกล่าวเป็นไปด้วยความเรียบร้อย จึงอาศัยอำนาจตามระเบียบกระทรวงการคลังว่าด้วยการจัดซื้อจัดจ้างและการบริหารพัสดุภาครัฐ พ.ศ.๒๕๖๐ ข้อ ๒๑ ในการจ้างก่อสร้างให้หัวหน้าหน่วยงานของรัฐแต่งตั้งคณะกรรมการขึ้นมาคณะหนึ่ง หรือจะให้เจ้าหน้าที่หรือบุคคลใดบุคคลหนึ่งจัดทำแบบรูปายการงานก่อสร้าง รวมทั้งกำหนดหลักเกณฑ์การพิจารณาคัดเลือกข้อเสนอด้วย จึงขอแต่งตั้งคณะกรรมการที่มีรายชื่อดังนี้ไปนี้กำหนดแบบรูปายการงานก่อสร้าง


- | | | |
|--------------------------|-------------------------|---------------------|
| ๑. นางสาวสุปรียา ชักชะโร | ตำแหน่ง ผอ.กองการศึกษาฯ | ประธานกรรมการ |
| ๒. นายนภสินธุ์ สืบสาย | ตำแหน่ง นายช่างโยธา | กรรมการ |
| ๓. นางสาวมาลี หนูเดช | ตำแหน่ง นักวิชาการศึกษา | กรรมการและเลขานุการ |

ให้คณะกรรมการที่ได้รับการแต่งตั้ง ปฏิบัติหน้าที่ตามที่ได้รับการมอบหมายอย่างเคร่งครัดและรายงานผลให้ทราบความคืบหน้าทุกๆ ๗ วันทำการ จนกว่าจะจัดทำแบบรูปายการงานก่อสร้างแล้วเสร็จ โดยให้คณะกรรมการกำหนดแบบรูปายการงานก่อสร้าง กำหนดระยะเวลาก่อสร้างและกำหนดวงงาน รวมทั้งให้กำหนดค่า K ตามหลักวิชาช่าง ให้สอดคล้องกับลักษณะของงานที่จะจ้างด้วย

ทั้งนี้ ตั้งแต่บัดนี้เป็นต้นไป

สั่ง ณ วันที่ ๒ กันยายน พ.ศ.๒๕๖๗

(ลงชื่อ).....

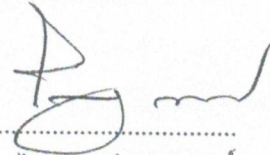

(นายไชยเชษฐ์ พลสวัสดิ์)


นายกองค์การบริหารส่วนตำบลควนพัง



โครงการปรับปรุงซ่อมแซมประตูทางเข้าและรั้ว ของศูนย์พัฒนาเด็กเล็กบ้านควนพัง (รายละเอียดตามแบบแปลนที่กำหนด)

ม.3 ต. ควนพัง อ. ร่อนพิบูลย์ จ. นครศรีธรรมราช

กองช่าง
องค์การบริหารส่วนตำบลควนพัง

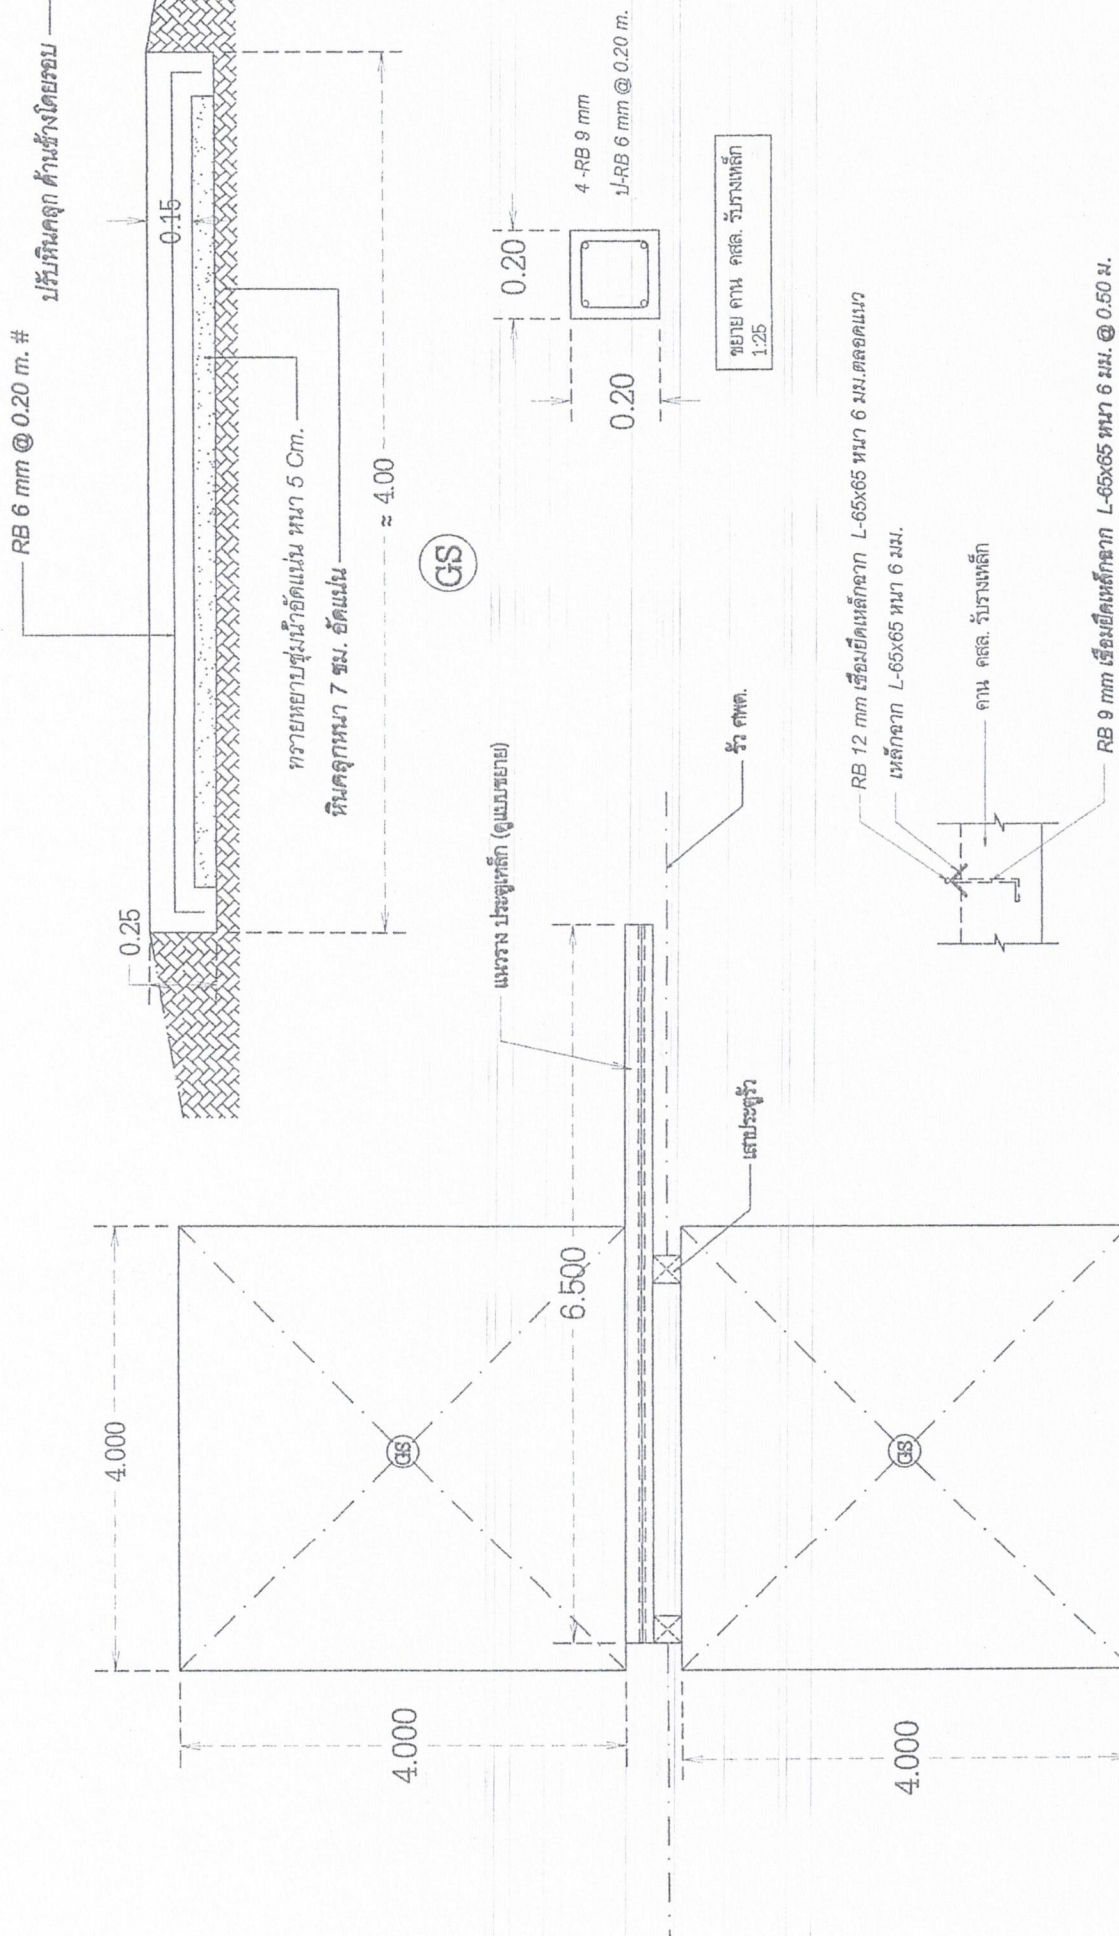

ขยาย คาน คสล. การติดตั้ง รับรางเหล็ก
1:25

ขยาย คาน คสล. รับรางเหล็ก
1:25


-ปรับพื้นที่โดยรอบเห็นคลุก ลบ.ม.

แปลนพื้นสนามรับรูปประตู
1:100

องค์การบริการส่วนตำบล... นางสาว... นางสาว...	แบบ โครงการ... ของ...	สำรวจ เขียนแบบ	เขียนแบบ นาย... ผู้ช่วย...	ตรวจสอบ นาย... นาย...	อนุมัติแบบ นาย... นาย...	วันที่ แต่ให้
---	--	------------------------------	---	--	---	-----------------------------

(ប្តីមាតា)

แผ่นอลูมิเนียม หรือเหล็กแผ่นเคลือบสังกะสี 4'x 8' หนา 1/8 นิ้ว หรือน้อยกว่า 0.55 mm.

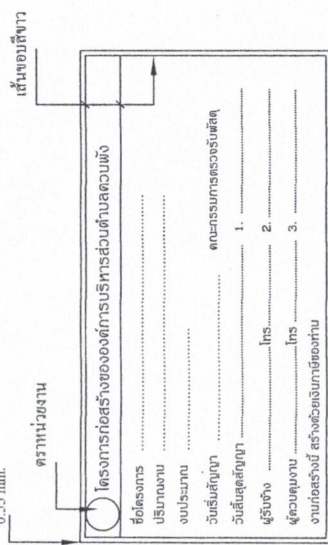

แสดงด้านหน้า

รายการประกอบแบบ

- พื้นที่และตัวหนังสือเป็นแผนสติกออร์รังค์ฟัลด์ พื้นที่
 เล็ก ตัวหนังสือขาว ข้อความและขนาดกำกับ
 พื้นผิวด้านหลังพื้นผิว สีขาว สีเทา สีทองขงคณพหรือ
 ทาสีขาว
 -คอนกรีตสี 1:2:4
 -วัสดุที่นำมาใช้การก่อสร้างทุกชนิด ต้องเป็นของใหม่ ไม่เคยผ่านการใช้งานมาก่อน
 (ห้ามนำของเก่ามาใช้)

บทนำ

ตระหนักและเข้าใจว่า การพัฒนาเมืองอย่างยั่งยืนต้องอาศัยการมีส่วนร่วมของทุกภาคส่วน ไม่ใช่เพียงหน่วยงานราชการเท่านั้น

นายก อบต.ฯ อนุมัติ