นายสุขุม นิลทองคำ
ผู้อำนวยการสำนักงานปลัดกระทรวงยุติธรรม
ประธานคณะกรรมการป้องกันและปราบปรามการทุจริตและประพฤติมิชอบ
กระทรวงยุติธรรม

ประธานคณะกรรมการป้องกันและปราบปรามการทุจริตและประพฤติมิชอบ กระทรวงยุติธรรม

ขอแสดงความยินดีกับผู้ที่ได้รับการคัดเลือกเป็นผู้ที่มีผลงานดีเด่นด้านการป้องกันและปราบปรามการทุจริตและประพฤติมิชอบ ประจำปี ๒๕๖๗

รายการประกอบแบบโดยย่อ

วัตถุประสงค์

ให้ผู้รับจ้างทำก่อสร้างขึ้นพร้อมป้าย ตามแบบที่แนบ

ขอบเขตงาน

1) ผู้รับจ้างจะต้องศึกษาแบบแปลนที่เกี่ยวข้องเพื่อให้การดำเนินงานเป็นไปอย่างราบรื่น และหลีกเลี่ยง ความล่าช้า

2) แบบแปลนต่างๆ หรือไดอะแกรม ที่แสดงเป็นเพียงแนวทางในการติดตั้งเท่านั้น ตำแหน่งและระยะต่างๆ อาจเปลี่ยนแปลงได้ตามสภาพของสถานที่จริง เพื่อให้เกิดความสะดวกและความเหมาะสมในการใช้งานจริง ทั้งนี้การเปลี่ยนแปลงที่เกิดขึ้นจะต้องได้รับความเห็นชอบจากผู้ควบคุมงานก่อนดำเนินการ

3) ผู้รับจ้างจะต้องทำแบบ SHOP DRAWING สำหรับการติดตั้ง วัสดุ อุปกรณ์ต่างๆ รวมไปถึงแบบรูปและรายการที่ไม่ชัดเจน หรือตามคำสั่งของผู้ควบคุมงานและ ให้คณะกรรมการตรวจการจ้างพิจารณาอนุมัติเป็นลายลักษณ์อักษร ก่อนการดำเนินการหรือติดตั้ง

4) ผู้รับจ้างจะต้องรับผิดชอบความปลอดภัยของพนักงานและทรัพย์สินของตนเองและผู้ว่าจ้างถ้าเกิดการเสียหาย ผู้รับจ้างจะต้องเป็นผู้รับผิดชอบและซ่อมใช้ทั้งหมดโดยไม่มีข้อแม้ใดๆ ทั้งสิ้น

5) ผู้รับจ้างจะต้องจัดส่งตัวอย่างวัสดุและอุปกรณ์ที่นำมาติดตั้ง พร้อมด้วยข้อมูลทางด้านเทคนิคให้คณะกรรมการ ตรวจการจ้างพิจารณาอนุมัติเป็นลายลักษณ์อักษรก่อนนำไปติดตั้ง

6) วัสดุและอุปกรณ์ที่นำมาติดตั้งต้องเป็นของใหม่และไม่เคยใช้งานมาก่อนและจะต้องให้คณะกรรมการ ตรวจการจ้างพิจารณาอนุมัติเป็นลายลักษณ์อักษรก่อนนำไปติดตั้ง

7) วัสดุอุปกรณ์ซึ่งเสียหายในระหว่างขนส่ง และระหว่างการติดตั้ง หรือติดตั้งเสร็จเรียบร้อยแล้ว แต่ทางผู้ว่าจ้าง ยังมิได้ตรวจรับจากผู้รับจ้าง ผู้รับจ้างจะต้องเปลี่ยนและจัดหามาใหม่พร้อมติดตั้งและให้ทำการทดสอบจนสามารถใช้งานได้ดี ถูกต้องตามวัตถุประสงค์ของผู้ว่าจ้าง

8) การเปลี่ยนแปลงแก้ไขที่คิดไปจากแบบและรายการอันเนื่องจากแบบและรายการขัดแย้งกันหรือเกิดจาก ความจำเป็นอื่นใดก็ดี ผู้รับจ้างต้องแจ้งให้คณะกรรมการตรวจการจ้างทราบเพื่อขออนุมัติการเปลี่ยนแปลงและเสนอผู้ว่าจ้าง เพื่ออนุมัติและเห็นชอบเป็นลายลักษณ์อักษรก่อนและผู้รับจ้างจะอ้างเป็นเหตุเพื่อขยายระยะเวลาสัญญาจ้างหรือขอเงินค่าปรับจากผู้ว่าจ้างมิได้

9) กรณีที่จำเป็นต้องดำเนินการให้ถูกต้องตามหลักวิชาช่างที่ดี วัสดุต่างๆ ที่มิได้ระบุ ในแบบและรายการแต่จะต้องนำ มาติดตั้ง ผู้รับจ้างจะต้องดำเนินการเองโดยค่าใช้จ่ายนั้นรวมอยู่ในยอดรวมของการเสนอราคาของผู้รับจ้างแล้ว

10) งานติดตั้งนั้นจำนวน ก่อนดำเนินการติดตั้งให้เตรียมพื้นที่ โดยป้องกันมิให้พื้นในบริเวณก่อสร้างปรับปรุงดังกล่าว ด้วยความระมัดระวังและต้องหาวิธีป้องกันบริเวณดังกล่าวมิให้เกิดอุบัติเหตุในการทำงานด้วยความรอบคอบที่สุด

11) งานเก็บทำความสะอาดให้เรียบร้อย เมื่อดำเนินการปรับปรุงพื้นที่บริเวณก่อสร้างและส่วนที่เกี่ยวข้องรวมทั้ง งานขัดพื้นทำความสะอาดปราศจากมีเศษวัสดุ ฝุ่น หรือสิ่งสกปรกในบริเวณดังกล่าวให้เรียบร้อยพร้อมเก็บเศษวัสดุ นำไปทิ้งนอกสถานที่ หรือตามที่ผู้ควบคุมงานและสาธารณสุขจังหวัดปากพนังเป็นผู้กำหนด

การเตรียมงาน

-ผู้รับจ้างจะต้องทำการสำรวจตรวจสอบสถานที่ที่จะทำการก่อสร้าง รังวัดสถานที่ก่อสร้าง วางผังจัดทำระดับ แนว ระยะต่างๆ ตรวจสอบความถูกต้องของหลักเขตที่ดิน และนำเสนอข้อมูลให้ทางผู้ควบคุมงานตรวจสอบก่อนดำเนินการ

-แบบและรายการก่อสร้าง หากมีการขัดแย้งกัน ให้ถือคำวินิจฉัยของคณะกรรมการตรวจการจ้าง

-การเทียบเท่าวัสดุ และการขอใช้วัสดุอื่นแทน ต้องได้รับความเห็นชอบจากสถาปนิกผู้ออกแบบ และผู้ว่าจ้างก่อน โดยให้ผู้รับจ้างเสนอตัวอย่าง วัสดุที่ใช้ทดแทนวัสดุรุ่นนั้นนั้น ในช่วงเสนอราคาก่อสร้างหรือในขณะการก่อสร้าง หรือความจำเป็นแต่กรณี

การเตรียมพื้นที่ที่จะทำการก่อสร้าง

-ผู้รับจ้างจะต้องตรวจสอบระดับของพื้นที่ในแบบก่อสร้าง ให้ตรงกับพื้นที่ ที่จะทำการก่อสร้างจริง หากมีความผิดพลาดหรือสงสัย ให้แจ้งต่อสถาปนิกเป็นลายลักษณ์อักษร เพื่อทำการแก้ไข

-การขุดดินเพื่อทำฐานราก หรือส่วนก่อสร้างใต้ดิน ผู้รับจ้างจะต้องขุดดินให้ได้ตามขนาดที่ต้องการ ตามที่ระบุในแบบก่อสร้าง การขุดดินสำหรับฐานราก หลุมฐานรากให้ขุดกว้างกว่าตัวฐานราก เพื่อสามารถวางและถอดแบบได้ ต้องค้ำยันด้านของหลุมให้แข็งแรง อย่าดินพังลงมา ต้องปรับระดับก้นหลุมให้ได้ระดับ

-การถมดิน จะต้องได้รับการตรวจสอบอนุมัติความเรียบร้อยต่าง ๆ จากสถาปนิกหรือ ผู้ควบคุมงานเสียก่อน จึงทำการถมดินกลับได้

มาตรฐานในการทาสี

-งานทาสีนั้นใช้สีพลาสติก ให้ทาด้วยสีรองพื้น 1 ชั้น และทาด้วยสีจริง 2 ชั้น

-งานทาสีไลหะ ใช้สีน้ำมัน ให้ทาสีรองพื้นไลหะ 1 ชั้น และทาด้วยสีจริง 2 ชั้น

สำเนาถูกต้อง

นางสาวนุชนาฎ เพชรทองเรือง
ผู้อำนวยการกองการศึกษา

งานฐานราก

ฐานรากที่กำหนดให้เป็นฐานราก ค.ส.ล. ใช้เสาเข็มคอนกรีตอัดแรงขนาดและจำนวนตามที่ระบุในแบบ ในกรณีที่ต้องการเปลี่ยนแปลงฐานรากใหม่ จะต้องได้รับความเห็นชอบ จากวิศวกรผู้ออกแบบก่อน

ก่อนดำเนินงานฐานราก ผู้รับจ้างจะต้องเตรียมพื้นที่ ถม บดอัด และปรับระดับดินให้เรียบร้อย แล้วให้สถาปนิก วิศวกรหรือผู้ควบคุมงานตรวจสอบผัง ระดับ ตำแหน่งเสาเข็ม ความหนาแน่นของดิน จนได้เกณฑ์ตามที่กำหนด และได้รับอนุมัติจากสถาปนิก วิศวกรหรือผู้ควบคุมงาน เสียก่อน จึงจะดำเนินการต่อไปได้

งานคอนกรีตเสริมเหล็ก

รายละเอียดเกี่ยวกับงานคอนกรีตเสริมเหล็ก ซึ่งไม่ได้ระบุในแบบและบทกำหนดนี้ ให้ถือปฏิบัติตามมาตรฐานสำหรับงานคอนกรีตเสริมเหล็ก ของ " วิศวกรรมสถานแห่งประเทศไทย ที่ 1007/2 " ทุกประการ

วัสดุ

ปูนซีเมนต์ที่ใช้เป็นปูนซีเมนต์ปอร์ตแลนด์ ชนิดที่ 1 ตามมาตรฐานอุตสาหกรรม น้ำที่ใช้ผสมต้องใส สะอาด ปราศจากสิ่งเจือปนที่เป็นกรด เบสต่างๆ น้ำมัน ไม่ประกอบหรือแหล่งอาหาร หินขนาดเล็กที่สุดต้องไม่เล็กกว่า 5 มม. ขนาดโตสูงสุดไม่ใหญ่กว่า 4 ซม. เหล็กเส้นให้ใช้เหล็กที่กระทรวงอุตสาหกรรมรับรองแล้วเท่านั้น

ส่วนผสมคอนกรีต

สำหรับงานคอนกรีตเสริมเหล็กธรรมดาทั่วไป ถ้าไม่ได้ระบุเป็นอย่างอื่นให้ใช้ 1:2:4

การปกและการป้องกันคอนกรีต

เมื่อเนื้อคอนกรีตเริ่มผสมคอนกรีตยังมีระยะแข็งตัว จะต้องป้องกันคอนกรีต จากการถูกแสงแดด ลมร้อน ฝน น้ำไหล หรือการบรรทุกน้ำหนักเกินสมควร เมื่อคอนกรีตพ้นระยะ 24 ชม. ต้องจัดการปกให้คอนกรีตเปียกชุ่มน้ำ ติดต่อกันอย่างน้อย 7 วัน

การก่ออิฐผนัง และฉาบปูน

ส่วนผสมปูนก่อ

ปูนซีเมนต์ 1 ส่วน
ทรายหยาบ 3.5-4 ส่วน
น้ำปริมาณพอทำงานได้

การก่อ

-ส่วนที่ก่อชนกับเสาหรือเสาเข็มคอนกรีตต้องเสียบเหล็ก Ø 6 มม. ไว้ที่เสาทุกระยะไม่เกิน 80 ซม. และต้องลดน้ำคอนกรีตก่อนทำการก่อ

-การก่ออิฐ หรือคอนกรีตบล็อค สำหรับผนังทั่วไป จะต้องใส่เอ็น ค.ส.ล. โดยเหล็กเสริม 2-Ø6 มม. ระยะห่าง 20 ซม. การใส่เอ็น ค.ส.ล. ให้ใส่ตรงตำแหน่งต่อไปนี้

-ตรงมุมของห้อง ที่ผนังก่ออิฐมาชนกัน

ส่วนผสมปูนฉาบ

-เมื่อผสมปูนซีเมนต์แล้วต้องใช้ให้หมดภายในครึ่งชั่วโมง

ปูนซีเมนต์ 1 ส่วน
ปูนขาว 1 ส่วน
ทรายละเอียด 6 ส่วน

งานสี

-สีใช้จะต้องนำมาใช้ในบริเวณที่ก่อสร้าง ในกระป๋องที่ผลิตโดยโรงงานของบริษัทผู้ผลิต มีตราบอกชื่อบริษัทผู้ผลิต ชนิดที่ใช้ทาสี คำแนะนำในการทา และต้องเป็นสีใหม่ไม่เสื่อมคุณภาพ

- การทาสีผู้รับจ้างต้องปฏิบัติตามกรรมวิธีการทาสีของผู้ผลิต และตามหลักวิชาช่างที่ดี

-ผู้รับจ้างจะต้องแจ้งว่าจะเลือกใช้สีตรายอะไร ของบริษัทใด (ในกรณีที่สีคุณภาพเทียบเท่า) และจะต้องจัดหาตัวอย่างสีส่งให้สถาปนิกออกรายการสี

-ผู้รับจ้างจะต้องไม่ทาสีในขณะที่ อากาศมีฝนตก หรือมีความชื้นสูงมาก และห้ามทาสีภายนอกอาคารหลังจากฝนหยุดตกทันที จะต้องปล่อยทิ้งไว้อย่างน้อย 72 ชม.

หมายเหตุเพิ่มเติม

-นอกจากวัตถุประสงค์และขอบเขตงาน และรายการข้างต้นที่ผู้รับจ้างต้องดำเนินการตามที่ระบุไว้แล้ว ผู้รับจ้างจะต้อง ดำเนินการเพิ่มเติมตามรายการประกอบแบบเดิมในส่วนงานต่อเติมและงานปรับปรุงทั้งหมด ในกรณีที่รูปแบบรายการจะมีความขัดแย้งกัน ให้ผู้รับจ้างสอบถามผู้ออกแบบ และผู้ควบคุมงาน พร้อมปฏิบัติตามคำแนะนำ คำสั่ง โดยเคร่งครัด เพื่อนำเสนอการแก้ไข หรือการจัดทำรายละเอียดเพิ่มเติมซึ่งให้ถือว่าเป็นส่วนหนึ่งของสัญญา เพื่อเสนอต่อคณะกรรมการตรวจ การจ้างพิจารณาอนุมัติ โดยค่าใช้จ่ายที่เกิดขึ้นให้ถือเป็นความรับผิดชอบของผู้รับจ้างในการดำเนินการให้แล้วเสร็จทั้งหมด

กรมโยธาธิการและผังเมือง
สำนักงานโยธาธิการและผังเมืองจังหวัดนครศรีธรรมราช

โครงการก่อสร้างศูนย์พัฒนาเด็กเล็กบ้านกลอง
ตำบลควนพัง จำนวย่านซื่อ จังหวัดนครศรีธรรมราช

เห็นชอบ

นายทวี ไข่แก้ว
โยธาธิการและผังเมืองจังหวัดนครศรีธรรมราช

หัวหน้ากลุ่มงานวิชาการโยธาธิการ

นายพงศกร เนียรวิรินทร์
วิศวกรโยธาชำนาญการ

สถาปนิก

นางสาวพรินัญ ปุ่นสังข์
สถาปนิกปฏิบัติการ

วิศวกร

นายกฤตกร เรืองรัตน์
วิศวกรโยธาปฏิบัติการ

สำรวจ


เขียนแบบ

นางสาวพรินัญ ปุ่นสังข์
สถาปนิกปฏิบัติการ

แสดงแบบ

รายการประกอบแบบ

มาตราส่วน	
วัน/เดือน/ปี	20/06/2562
เลขที่แบบ	ยผจ.นศ.021/2562
แผ่นที่ 1	จำนวนแผ่น 9
หมายเหตุ	

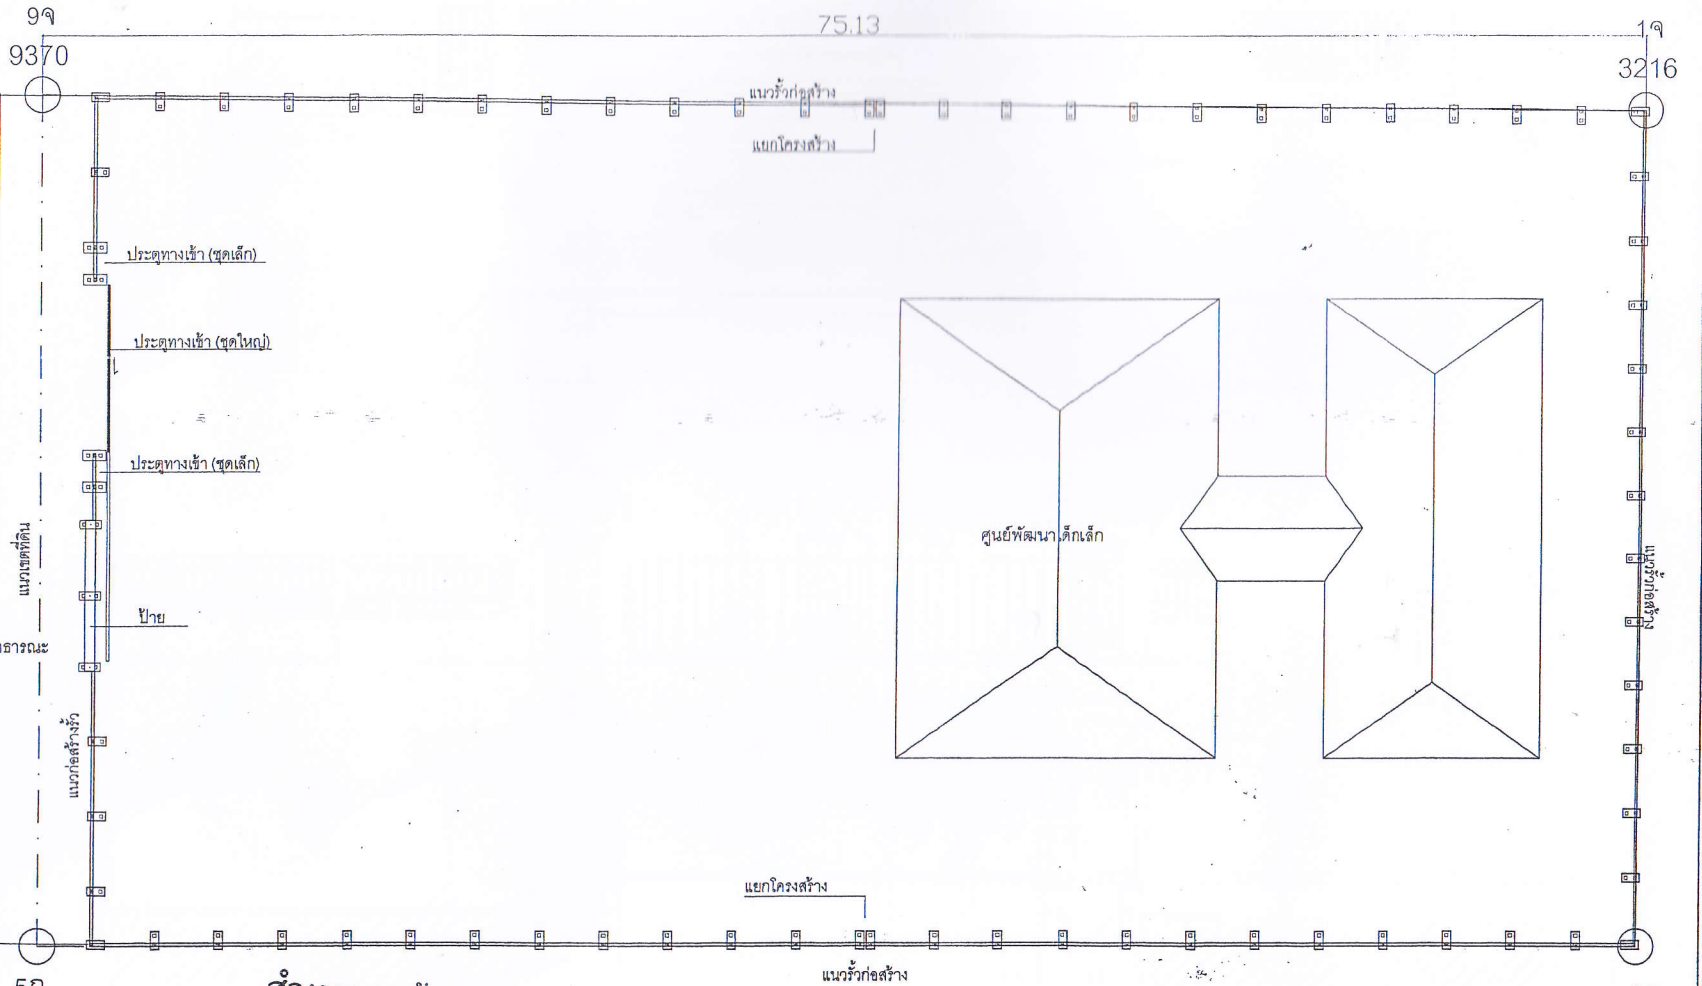

สำเนาถูกต้อง

นางสาวนุชนาฏ เพชรทองเรือง
ผู้อำนวยการกองการศึกษา

ที่ดินว่างเปล่า

แปลนฐานรากรั้ว
มาตราส่วน 1 : 250

กรมโยธาธิการและผังเมือง
สำนักงานโยธาธิการและผังเมืองจังหวัดนครศรีธรรมราช

โครงการก่อสร้างรั้วศูนย์พัฒนาเด็กเล็กบ้านกลอง
ตำบลควนหนัง อำเภอร่อนพิบูลย์ จังหวัดนครศรีธรรมราช

เห็นชอบ
นายทวี ไข่แก้ว
โยธาธิการและผังเมืองจังหวัดนครศรีธรรมราช

หัวหน้ากลุ่มงานวิชาการโยธาธิการ
นายพงศกร เนียมรินทร์
วิศวกรโยธาชำนาญการ

สถาปนิก
นางสาวทวินัญ นุ่นสังข์
สถาปนิกปฏิบัติการ


วิศวกร
นายกฤตกร เรืองรัตน์
วิศวกรโยธาปฏิบัติการ

สำรวจ


เรียนแบบ
นางสาวทวินัญ นุ่นสังข์
สถาปนิกปฏิบัติการ

แสดงแบบ
แปลนฐานรากรั้ว


มาตราส่วน
วัน/เดือน/ปี 20/06/2562
เลขที่แบบ ยผ.นศ.021/2562
แผ่นที่ 2 จำนวนแผ่น 9
หมายเหตุ

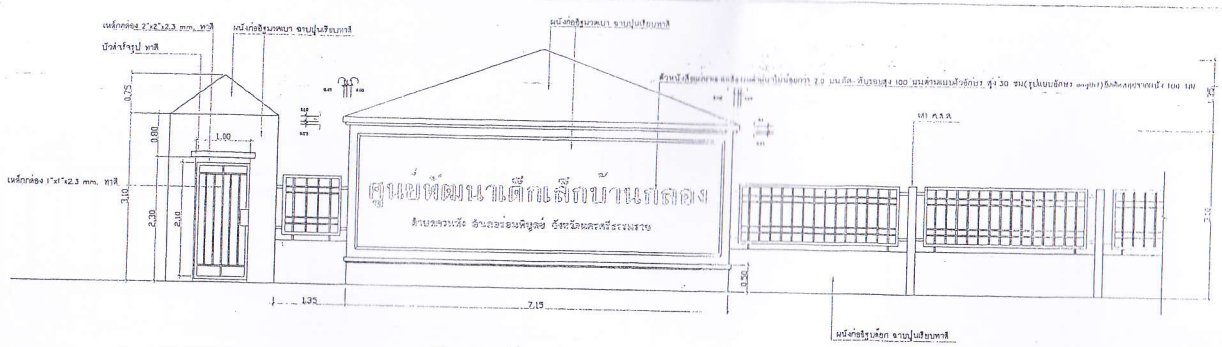


รูปด้านป้าย
มาตราส่วน 1 : 100

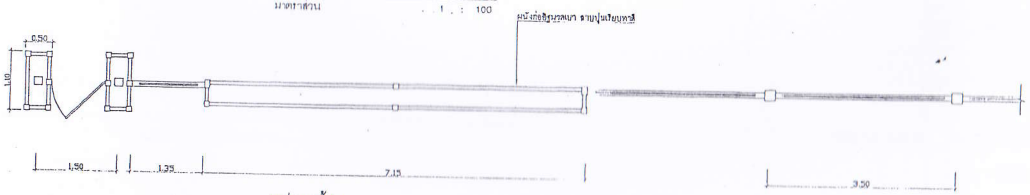

แปลนป้าย
มาตราส่วน 1 : 100

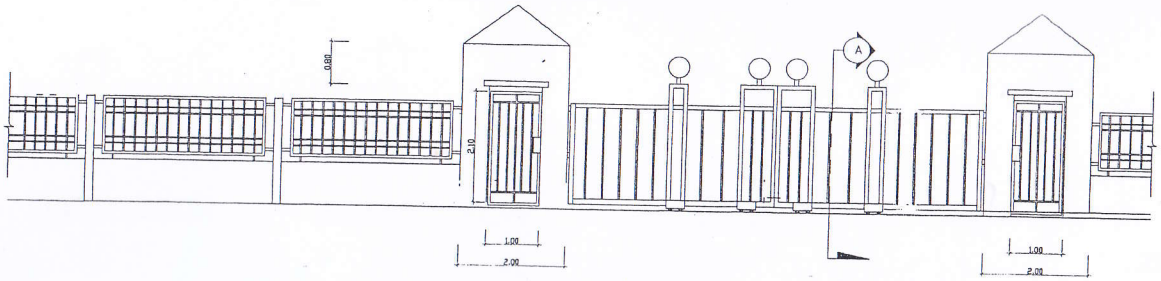

รูปด้านประตูรั้ว
มาตราส่วน 1 : 100

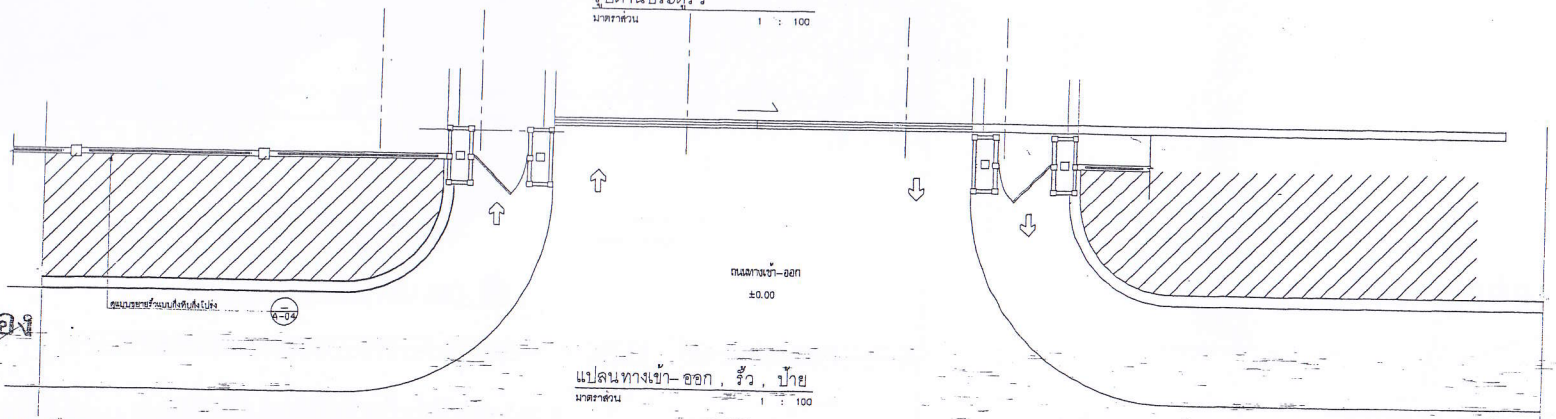

แปลนทางเข้า- ออก , รั้ว , ป้าย
มาตราส่วน 1 : 100

กรมโยธาธิการและผังเมือง
สำนักงานโยธาธิการและผังเมืองจังหวัดนครศรีธรรมราช

โครงการก่อสร้างรั้วศูนย์พัฒนาเด็กเล็กบ้านกลอง
ตำบลควนหิง อำเภอร่อนพิบูลย์ จังหวัดนครศรีธรรมราช

เห็นชอบ
นายทวี ไข่แก้ว
โยธาธิการและผังเมืองจังหวัดนครศรีธรรมราช

หัวหน้ากลุ่มงานวิชาการโยธาธิการ
นายพงศกร เนียมทินทร์
วิศวกรโยธาชำนาญการ

สถาปนิก
นางสาวทวินัญ นุ่นสังข์
สถาปนิกปฏิบัติการ

วิศวกร
นายกฤตกร เรืองรัตน์
วิศวกรโยธาปฏิบัติการ

สำรวจ

เขียนแบบ
นางสาวทวินัญ นุ่นสังข์
สถาปนิกปฏิบัติการ

แสดงแบบ
แปลนป้าย , รูปด้านป้าย ,
รูปด้านประตูรั้ว , แปลนทางเข้าออก

มาตราส่วน

วัน/เดือน/ปี 20/06/2562


เลขที่แบบ ยะล นศ.021/2562

แผ่นที่ 3 จำนวนแผ่น 9

หมายเหตุ


กต้อง

ฏ เพชรทองเรือง
รกองการศึกษา

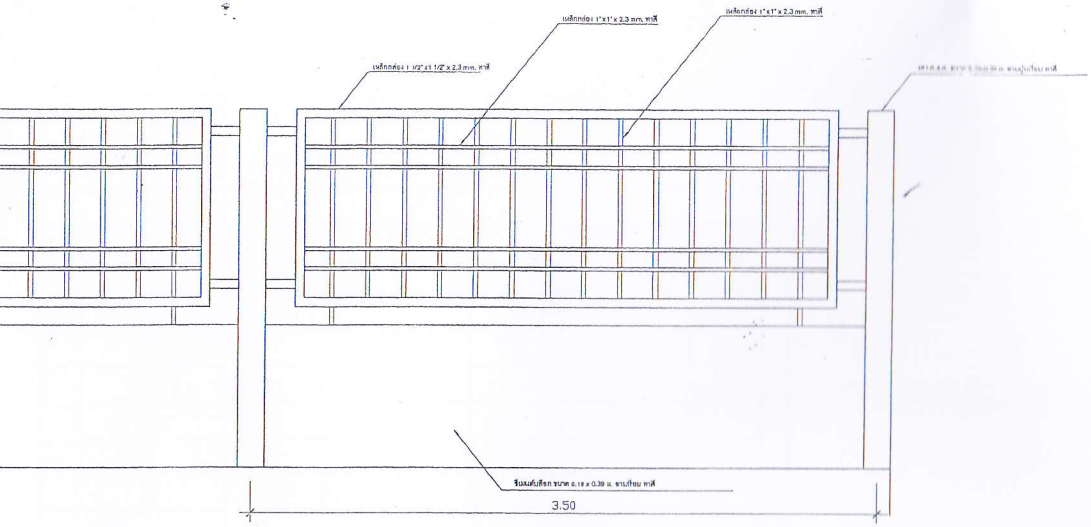


รูปด้านรั้ว แบบครึ่งทึบครึ่งโปร่ง สูง 2.00 ม.


มาตราส่วน 1 : 30

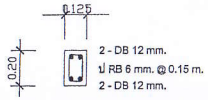


แบบขยายคาน B2

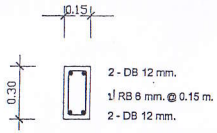


แบบขยายคาน B1

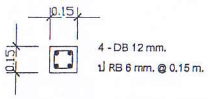

แบบขยายเสา C1

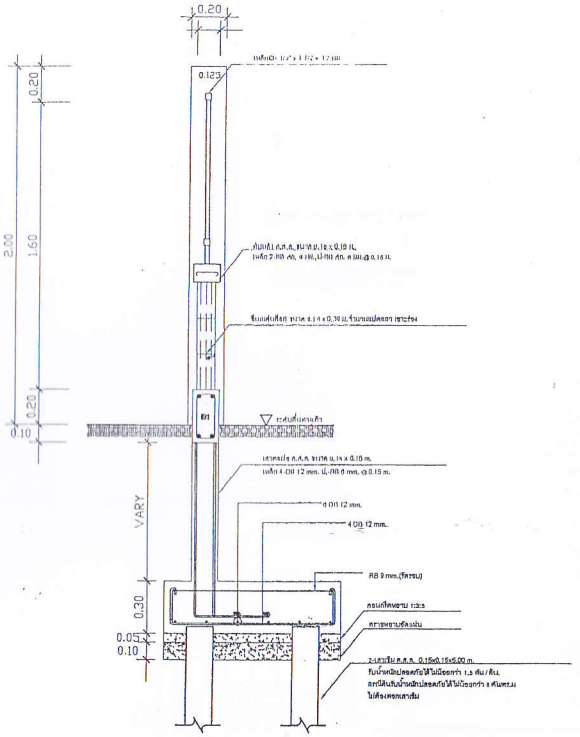


รูปตัดรั้ว แบบครึ่งทึบครึ่งโปร่ง สูง 2.00 ม.

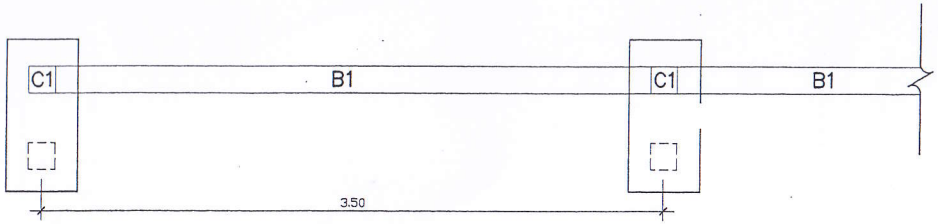


แปลนฐานราก , คาน ,เสา , พื้น

มาตราส่วน 1 : 30

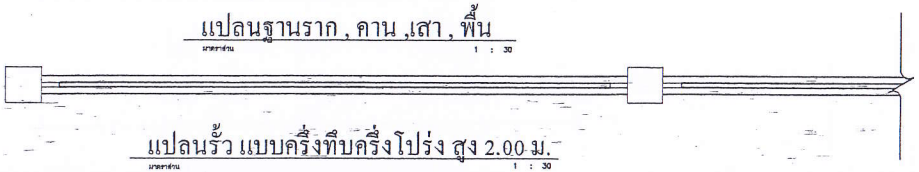

แปลนรั้ว แบบครึ่งทึบครึ่งโปร่ง สูง 2.00 ม.

มาตราส่วน 1 : 30

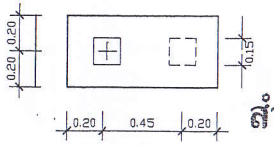

F1

สำเนาถูกต้อง

นางสาวนุชนาฏ เพชรทองเรือง
ผู้อำนวยการกองการศึกษา

กรมโยธาธิการและผังเมือง
สำนักงานโยธาธิการและผังเมืองจังหวัดนครศรีธรรมราช

โครงการก่อสร้างรั้วศูนย์พัฒนาเด็กเล็กบ้านกลาง
ตำบลคลัง อำเภอร่อนพิบูลย์ จังหวัดนครศรีธรรมราช

เห็นชอบ

นายทวี ไข่แก้ว
โยธาธิการและผังเมืองจังหวัดนครศรีธรรมราช

หัวหน้ากลุ่มงานวิชาการโยธาธิการ

นายพงศกร เนียมรินทร์
วิศวกรโยธาชำนาญการ

สถาปนิก

นางสาวทวินัญ ปุนลังษ์
สถาปนิกปฏิบัติการ

วิศวกร

นายกฤตกร เรืองรัตน์
วิศวกรโยธาปฏิบัติการ

สำรวจ


เขียนแบบ

นางสาวทวินัญ ปุนลังษ์
สถาปนิกปฏิบัติการ

แสดงแบบ


แบบขยายรั้วแบบครึ่งทึบครึ่งโปร่ง

มาตราส่วน	
วัน/เดือน/ปี	20/06/2562
เลขที่แบบ	ยผ.นศ.021/2562
แผ่นที่ 4	จำนวนแผ่น 9
หมายเหตุ	

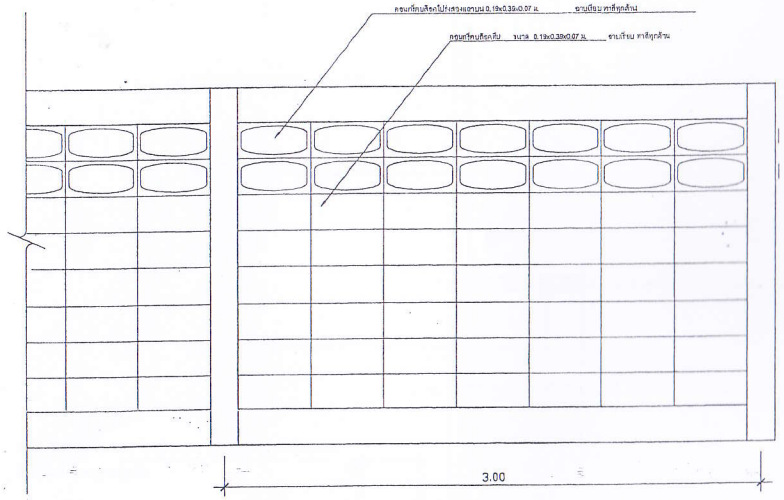


รูปด้านรั้ว แบบครึ่งทึบครึ่งโปร่ง สูง 2.00 ม.


มาตราส่วน 1 : 30

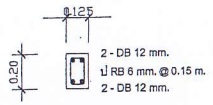


แบบขยายคาน B2

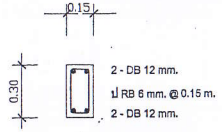

แบบขยายคาน B1

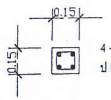

แบบขยายเสา C1

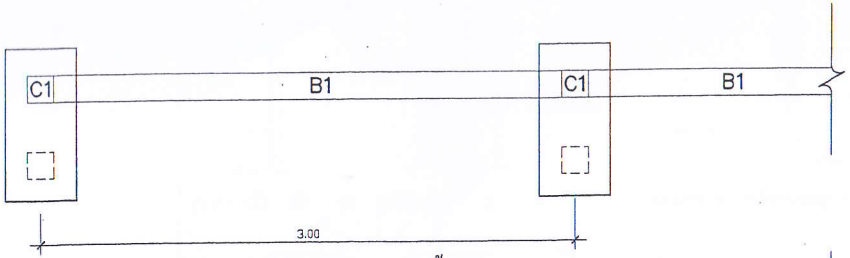


แปลนฐานราก , คาน ,เสา , พื้น


มาตราส่วน 1 : 30

แปลนรั้ว แบบทึบ สูง 2.00 ม.

มาตราส่วน 1 : 30

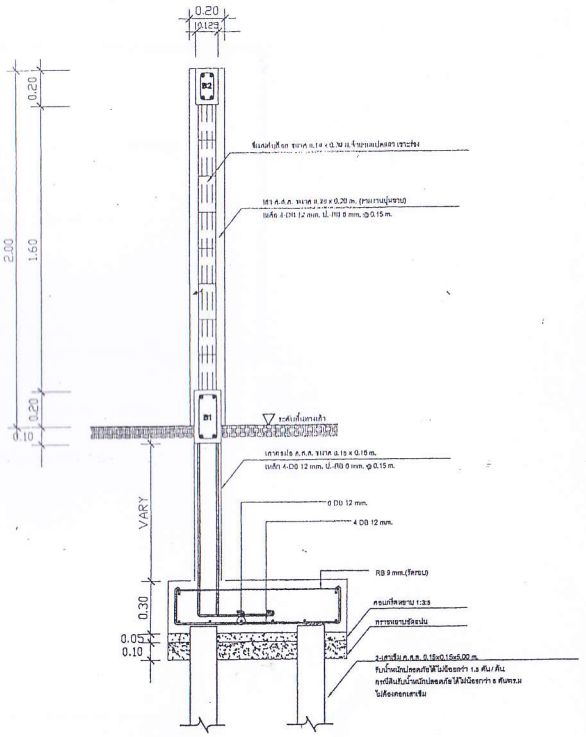

รูปตัดรั้วแบบทึบ สูง 2.00 ม.

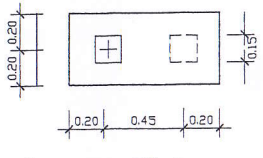

F1

สำเนาถูกต้อง

นางสาวนุชนาฎ เพชรทองเรือง
ผู้อำนวยการกองการศึกษา

กรมโยธาธิการและผังเมือง
สำนักงานโยธาธิการและผังเมืองจังหวัดนครศรีธรรมราช

โครงการก่อสร้างรั้วศูนย์พัฒนาเด็กเล็กบ้านกลอง
ตำบลคลนตัง อำเภอร่อนพิบูลย์ จังหวัดนครศรีธรรมราช

เห็นชอบ

นายทวี ไข่แก้ว
โยธาธิการและผังเมืองจังหวัดนครศรีธรรมราช

หัวหน้ากลุ่มงานวิชาการโยธาธิการ

นายพงศกร เนียมรินทร์
วิศวกรโยธาชำนาญการ

สถาปนิก

นางสาวทวินัญ นุ่นสังข์
สถาปนิกปฏิบัติการ

วิศวกร

นายกฤตกร เรืองรัตน์
วิศวกรโยธาปฏิบัติการ

สำรวจ


เขียนแบบ

นางสาวทวินัญ นุ่นสังข์
สถาปนิกปฏิบัติการ

แสดงแบบ


แบบขยายรั้วแบบทึบ

มาตราส่วน	
วัน/เดือน/ปี	20/06/2562
เลขที่แบบ	ยผจ.นศ.021/2562
แผ่นที่ 5	จำนวนแผ่น 9
หมายเหตุ	

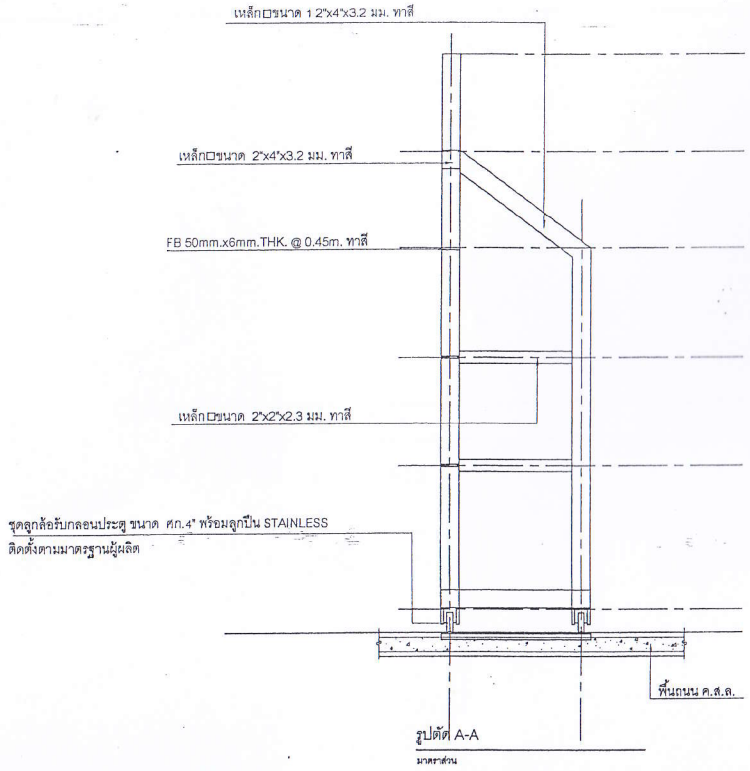

รูปตัด A-A


มาตราส่วน

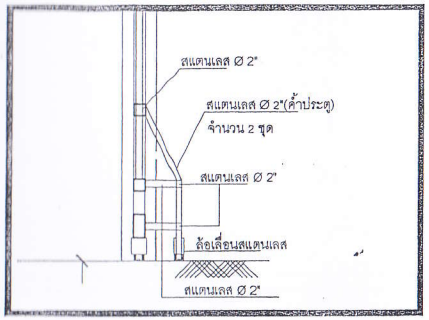

ค้ำยันประตูให้ติดตั้งด้านหลังประตู จำนวน 2 จุด

แบบขยายเหล็กค้ำยันหลัง

มาตราส่วน 1 : 100

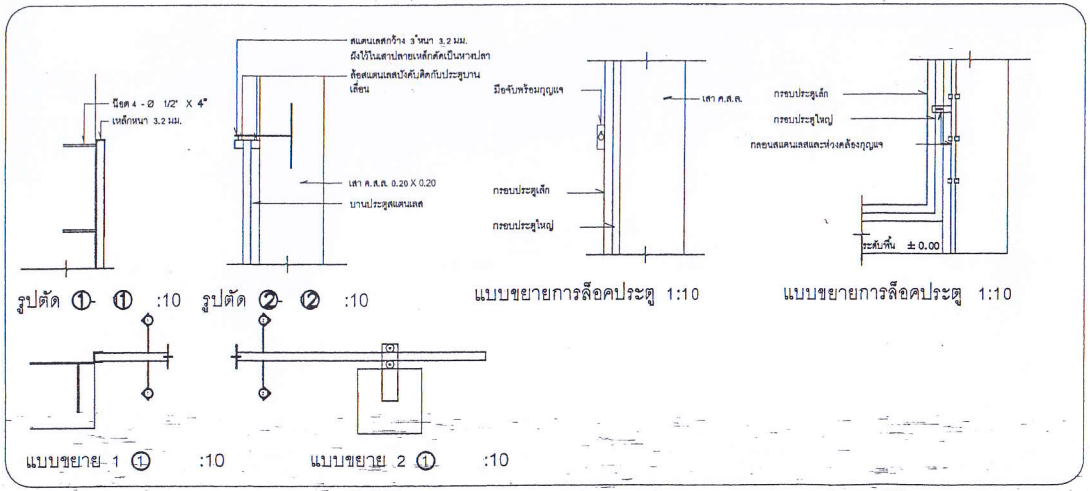

รูปตัด ① ① :10 รูปตัด ② ② :10

แบบขยายการล็อคประตู 1:10

แบบขยายการล็อคประตู 1:10

แบบขยาย 1 ① :10 แบบขยาย 2 ① :10

สำเนาถูกต้อง

นางสาวนุชนาฎ เพชรทองเรือง
ผู้อำนวยการกองการศึกษา

กรมโยธาธิการและผังเมือง
สำนักงานโยธาธิการและผังเมืองจังหวัดนครศรีธรรมราช

โครงการก่อสร้างศูนย์พัฒนาเด็กเล็กบ้านกลอง
ตำบลควนหนัง อำเภอร่อนพิบูลย์ จังหวัดนครศรีธรรมราช

เห็นชอบ

นายทรี ไชยแก้ว
โยธาธิการและผังเมืองจังหวัดนครศรีธรรมราช

หัวหน้ากลุ่มงานวิชาการโยธาธิการ

นายพงศกร เนียมรินทร์
วิศวกรโยธาชำนาญการ

สถาปนิก

นางสาวทิพินัญ นุ่นสังข์
สถาปนิกปฏิบัติการ

วิศวกร

นายกฤตกร เรืองรัศมี
วิศวกรโยธาปฏิบัติการ

สำรวจ

เขียนแบบ


นางสาวทิพินัญ นุ่นสังข์
สถาปนิกปฏิบัติการ

แสดงแบบ

แบบขยายประตูรั้ว


มาตราส่วน	
วัน/เดือน/ปี	20/06/2562
เลขที่แบบ	ยผจ.นศ.021/2562
แผ่นที่ 6	จำนวนแผ่น 9

หมายเหตุ

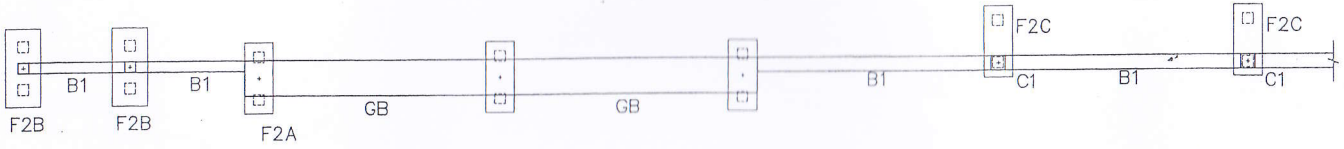

แปลนโครงสร้างฐานรากป้ายและรั้ว

มาตราส่วน 1 : 75

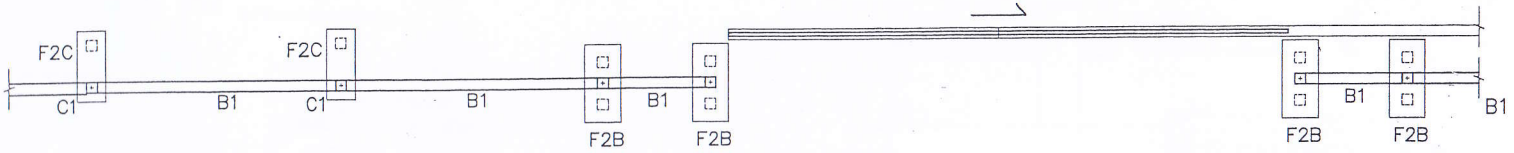

แปลนโครงสร้างฐานรากรั้ว

มาตราส่วน 1 : 75

สำเนาถูกต้อง

นางสาวนุชนาฏ เพชรทองเรือง
ผู้อำนวยการกองการศึกษา

กรมโยธาธิการและผังเมือง
สำนักงานโยธาธิการและผังเมืองจังหวัดนครศรีธรรมราช

โครงการก่อสร้างรั้วศูนย์พัฒนาเด็กเล็กบ้านกลอง
ตำบลควนหนัง อำเภอร่อนพิบูลย์ จังหวัดนครศรีธรรมราช

เห็นชอบ

นายทวี ไข่แก้ว
โยธาธิการและผังเมืองจังหวัดนครศรีธรรมราช

หัวหน้ากลุ่มงานวิชาการโยธาธิการ

นายพงศกร เนียมรินทร์
วิศวกรโยธาชำนาญการ

สถาปนิก

นางสาวทรินัญ นุ่นสังข์
สถาปนิกปฏิบัติการ

วิศวกร

นายกฤตกร เรืองรัตน์
วิศวกรโยธาปฏิบัติการ

สำรวจ


เขียนแบบ

นางสาวทรินัญ นุ่นสังข์
สถาปนิกปฏิบัติการ

แสดงแบบ


แปลนโครงสร้างฐานรากป้ายและรั้ว

มาตราส่วน	
วัน/เดือน/ปี	20/06/2562
เลขที่แบบ	ยผจ.นศ.021/2562
แผ่นที่ 7	จำนวนแผ่น 9
หมายเหตุ	

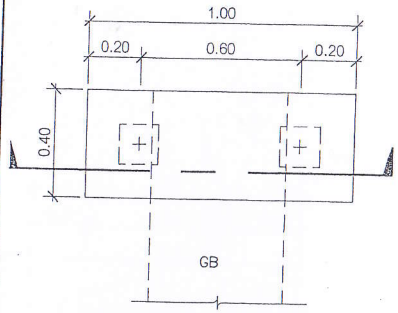


แปลนฐานราก F2A

มาตราส่วน 1 : 20

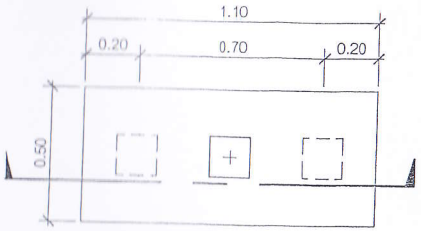


แปลนฐานราก F2B

มาตราส่วน 1 : 20

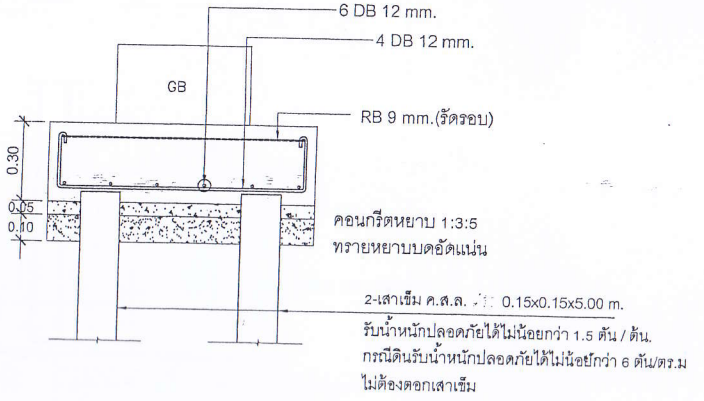


ฐานราก F2A

มาตราส่วน 1 : 20

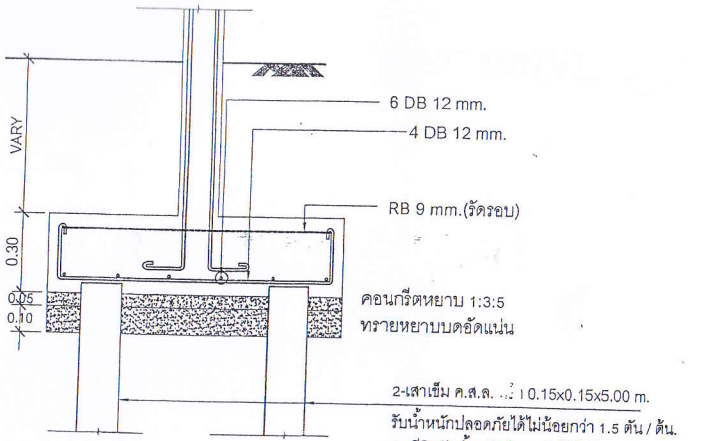

ฐานราก F2B

มาตราส่วน 1 : 20

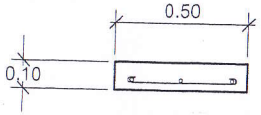

เอ็นทับหลังป้าย

สำเนาถูกต้อง

นางสาวนุชนาฏ เพชรทองเรือง
ผู้อำนวยการกองการศึกษา

กรมโยธาธิการและผังเมือง
สำนักงานโยธาธิการและผังเมืองจังหวัดนครศรีธรรมราช

โครงการก่อสร้างตั้งศูนย์พัฒนาเด็กเล็กบ้านกลอง
ตำบลคลนพัง อำเภอร่อนพิบูลย์ จังหวัดนครศรีธรรมราช

เห็นชอบ
นายทวี ไข่แก้ว
โยธาธิการและผังเมืองจังหวัดนครศรีธรรมราช

หัวหน้ากลุ่มงานวิชาการโยธาธิการ
นายพงศกร เนียมรินทร์
วิศวกรโยธาชำนาญการ

สถาปนิก
นางสาวทรินัญ นุ่นสังข์
สถาปนิกปฏิบัติการ


วิศวกร
นายกฤตกร เรืองรัตน์
วิศวกรโยธาปฏิบัติการ

สำรวจ

เขียนแบบ
นางสาวทรินัญ นุ่นสังข์
สถาปนิกปฏิบัติการ


แสดงแบบ
แบบขยายฐานราก

มาตราส่วน	
วัน/เดือน/ปี	20/08/2562
เลขที่แบบ	ยผจ.นศ.021/2562
แผ่นที่ 8	จำนวนแผ่น 9
หมายเหตุ	

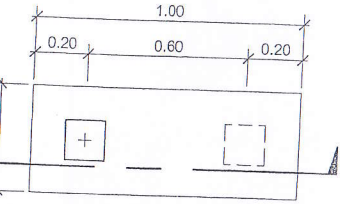


แปลนฐานราก F2C

มาตราส่วน 1 : 20

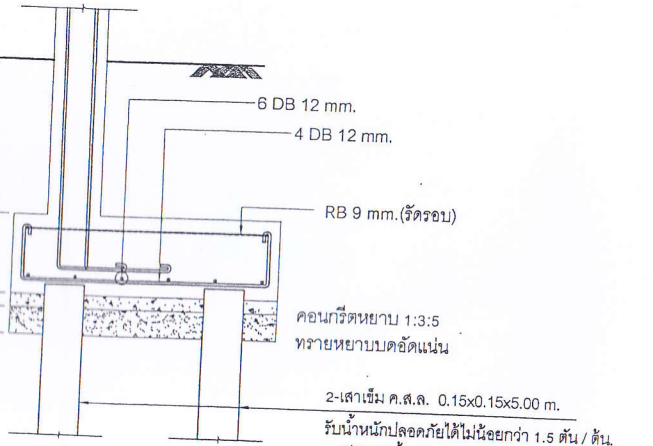


ฐานราก F2C

มาตราส่วน 1 : 20

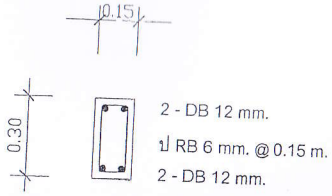


แบบขยายคาน B1

มาตราส่วน 1 : 20

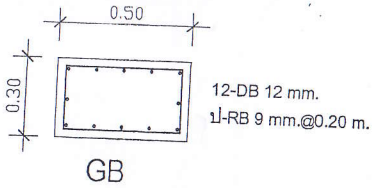

GB

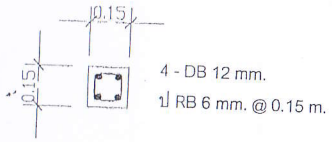

แบบขยายเสา C1

มาตราส่วน 1 : 20

สำเนาถูกต้อง

นางสาวนุชนาฎ เพชรทองเรือง
ผู้อำนวยการกองการศึกษา

กรมโยธาธิการและผังเมือง
สำนักงานโยธาธิการและผังเมืองจังหวัดนครศรีธรรมราช

โครงการก่อสร้างอาคารศูนย์พัฒนาเด็กเล็กบ้านกลอง
ตำบลควนหนัง อำเภอร่อนพิบูลย์ จังหวัดนครศรีธรรมราช

เห็นชอบ

นายทวี ไข่แก้ว
โยธาธิการและผังเมืองจังหวัดนครศรีธรรมราช

หัวหน้ากลุ่มงานบริหารการโยธาธิการ

นายพงศกร เนียมอินทร์
วิศวกรโยธาชำนาญการ

สถาปนิก

นางสาวทวินัญ ปุนสังข์
สถาปนิกปฏิบัติการ

วิศวกร

นายกฤตกร เรืองรัตน์
วิศวกรโยธาปฏิบัติการ

สำรวจ

เขียนแบบ


นางสาวทวินัญ ปุนสังข์
สถาปนิกปฏิบัติการ

แสดงแบบ

แบบขยายฐานราก

มาตราส่วน	
วัน/เดือน/ปี	20/06/2562
เลขที่แบบ	ยผจ.นศ.021/2562
แผ่นที่ 9	จำนวนแผ่น 9

หมายเหตุ

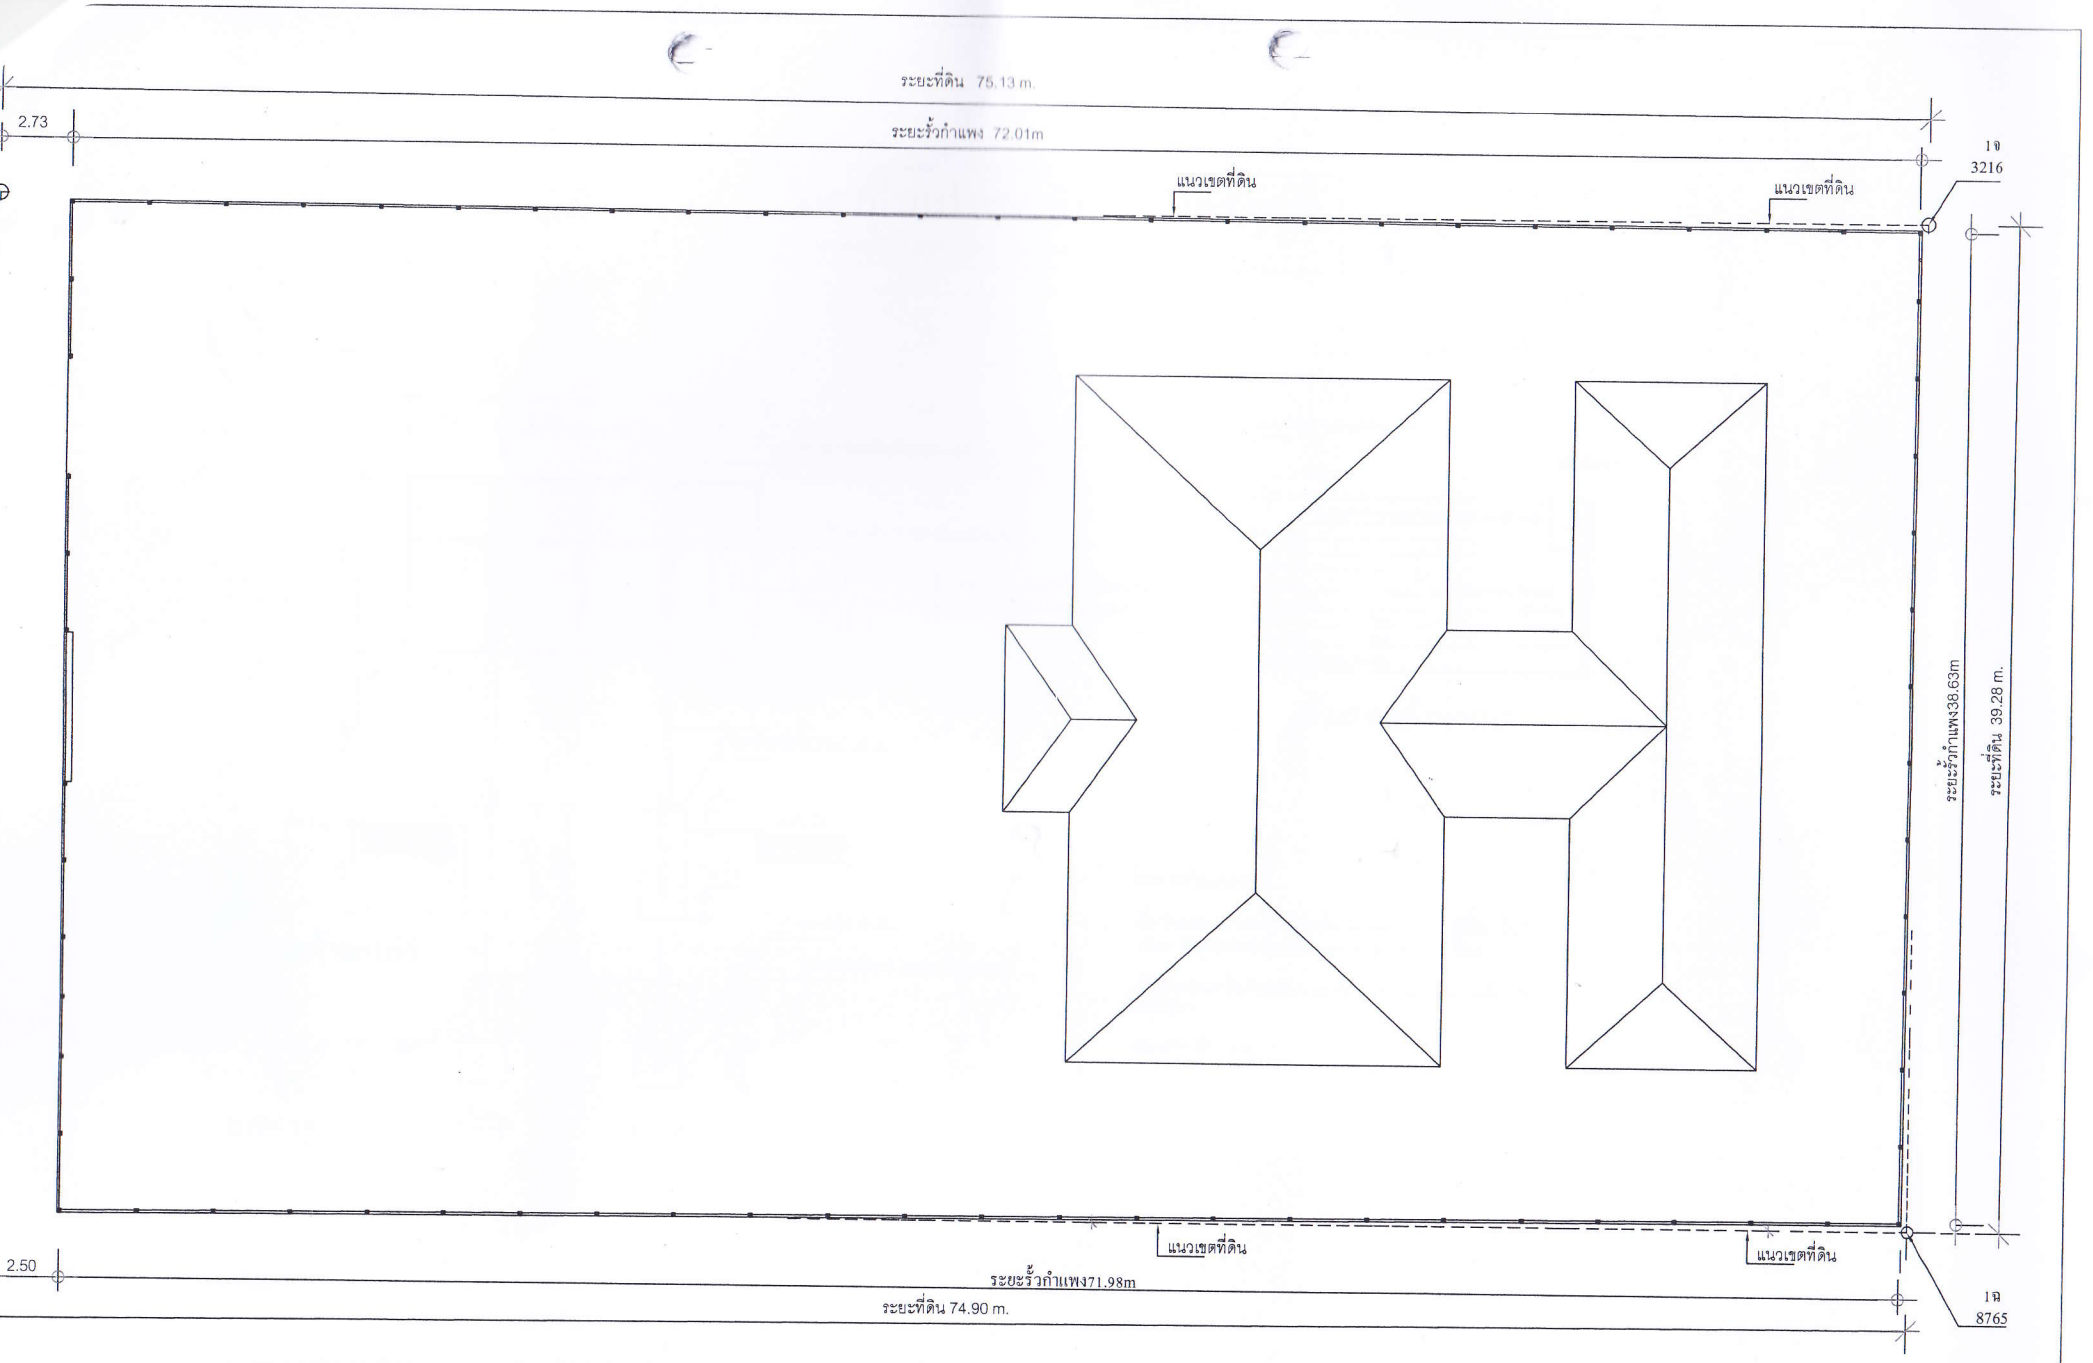


ผังก่อสร้างรั้วกำแพง ศพด.บ้านกลอง(โดยสังเขป)

การก่อสร้างให้เป็นไปตามแบบรูปรายการข้อกำหนด ตามแบบกรมโยธาธิการและผังเมือง


แบบป้ายประชาสัมพันธ์โครงการ

โครงการก่อสร้างรั้วกำแพง ศพด.บ้านกลอง

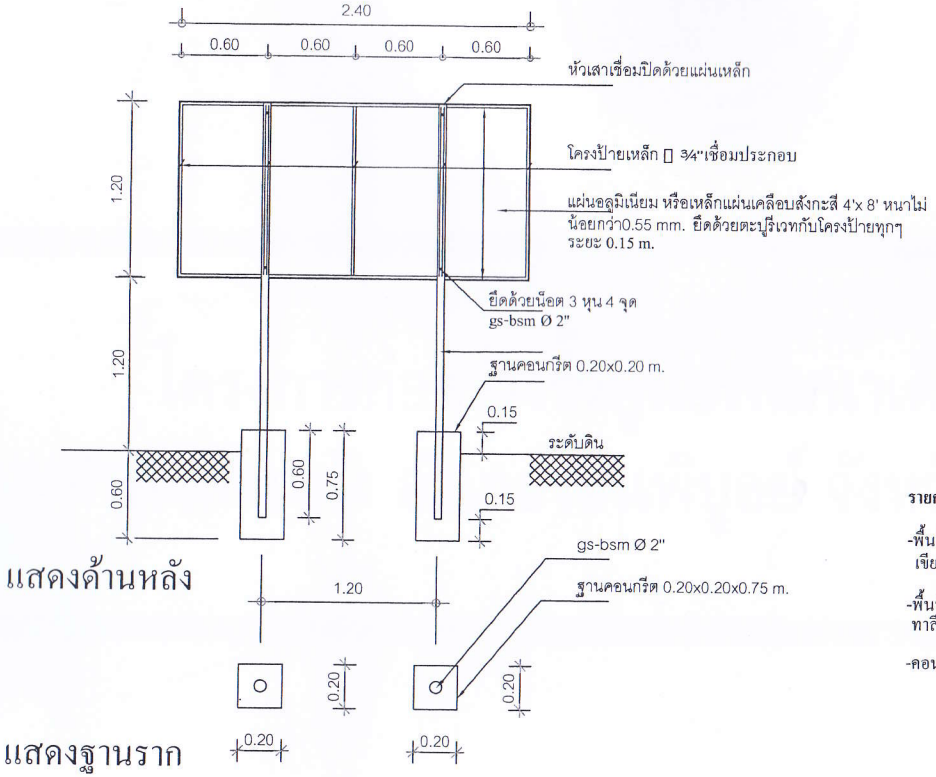

แสดงด้านหลัง

แสดงฐานราก

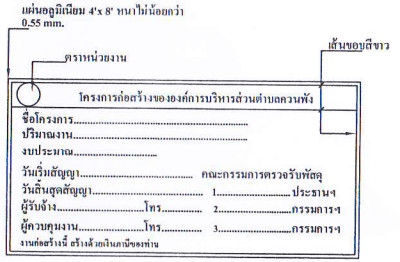

แสดงด้านหน้า

รายการประกอบแบบ

-พื้นป้ายและตัวหนังสือเป็นแผ่นสติกเกอร์อิงค์เจ็ทไวนิล พื้นสีเขียว ตัวหนังสือสีขาว ข้อความและขนาดตามกำหนด

-พื้นป้ายด้านหลังพ่นสีเขียว เสาป้าย โครงป้ายทั้งหมดพ่นหรือทาสีเขียว

-คอนกรีตใช้ 1:2:4

หมายเหตุ สระ พยัญชนะ อาจมีการขาดตกบกพร่องหรือขาดหายไปทำให้ข้อความไม่สมบูรณ์ เนื่องจากการคัดลอกและการพิมพ์ กรณีนี้หาทำให้สาระสำคัญ ความหมายหรือวัตถุประสงค์เสียไปแต่อย่างใด