



บันทึกข้อความ

องค์การบริหารส่วนตำบลควนพัง
กองคลัง
เลขที่รับ ๗๓๕
รับวันที่ ๑๕ ต.ค. ๒๕๖๘
เวลา ๑๑.๓๐ น.

ส่วนราชการกองช่างองค์การบริหารส่วนตำบลควนพัง โทร๐๗๕๗๕๕๒๘๔ (คกก.จัดทำแบบรูปารายการงานก่อสร้าง)

ที่ นศ ๗๕๑๐๓

วันที่ ๑๗ พฤศจิกายน ๒๕๖๘

เรื่อง รายงานผลการจัดทำแบบรูปารายการงานก่อสร้าง

เรียน นายกองการบริหารส่วนตำบลควนพัง

ตามคำสั่งองค์การบริหารส่วนตำบลควนพังที่ ๖๑๘/๒๕๖๘ ลงวันที่ ๑๗ พฤศจิกายน ๒๕๖๘ แต่งตั้งคณะกรรมการจัดทำแบบรูปารายการงานก่อสร้างโครงการติดตั้งเสาไฟฟ้าแสงสว่างโคมไฟกิ่งเดี่ยว ขนาด เสาสูง ๙ เมตร บริเวณสามแยกบ้านมล หมู่ที่ ๘ จำนวน ๘ ต้น ความทราบแล้วนั้น

บัดนี้คณะกรรมการฯได้ดำเนินการจัดทำแบบรูปารายการงานก่อสร้างแล้วเสร็จและประชุมร่วมกันเมื่อวันที่ ๑๗ พฤศจิกายน เวลา ๑๔.๐๐ น.ร่วมกันพิจารณาตรวจสอบความครบถ้วนเพื่อใช้ในการก่อสร้างโครงการดังกล่าวข้างต้น รายละเอียดการดำเนินการเสนอมาพร้อมนี้ด้วยแล้ว

จึงเรียนมาเพื่อโปรดทราบและพิจารณา

(นายปรีชา จินดานุ)

ประธานกรรมการ

(นายณภสินธุ์ สืบสาย)

กรรมการฯ

(นายชลธิ์ ศรีสุรางค์)

กรรมการฯ

ความเห็นปลัดฯ.....

(นายอภินันท์ พจนะ)

ปลัดองค์การบริหารส่วนตำบลควนพัง

คำสั่งนายก.....

(นายไชยเชษฐ์ พลสวัสดิ์)

นายกองค์การบริหารส่วนตำบลควนพัง

บันทึกการรายงานการประชุม


คณะกรรมการจัดทำแบบรูปายการงานก่อสร้าง

โครงการติดตั้งเสาไฟฟ้าแสงสว่างโคมไฟกิ่งเดียว ขนาดเสาสูง ๙ เมตร บริเวณสามแยกบ้านมด หมู่ที่ ๘
จำนวน ๘ ต้น

(คำสั่ง อบต.ควนพังกี ๖๑๘/๒๕๖๘ ลงวันที่ ๑๗ พฤศจิกายน ๒๕๖๘)
(ครั้งที่ ๑ /๒๕๖๘)

วันที่ ๑๗ พฤศจิกายน ๒๕๖๘ เวลา ๑๓.๐๐ น. ณ ห้องประชุมกองช่างองค์การบริหารส่วนตำบลควนพังกี

รายนามผู้มาประชุม

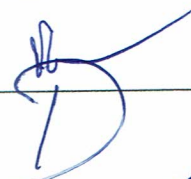ชื่อ - สกุล	ตำแหน่ง	ลายมือชื่อ	หมายเหตุ
๑. นายปรีชา จินดานุ	ประธานกรรมการฯ		
๒. นายณภสินธุ์ สืบสาย	กรรมการฯ		
๓. นายชลธิ์ ศรีสุรางค์	กรรมการฯ		

รายนามผู้ไม่มาประชุม

๑.
๒.

รายนามผู้เข้าร่วมประชุม

-ไม่มี-

เริ่มประชุมเวลา ๑๓.๐๐ น.

ประธานฯกล่าวต้อนรับผู้เข้าร่วมประชุม และเริ่มประชุมตามระเบียบวาระการประชุมสรุปได้ดังนี้

วาระที่ ๑ เรื่องประธานแจ้งเพื่อทราบ

มติที่ประชุม -

วาระที่ ๒ เรื่องรับรองรายงานการประชุมครั้งที่แล้ว

มติที่ประชุม -

วาระที่ ๓ เรื่องเพื่อพิจารณา

๓.๑ พิจารณาจัดทำแบบรูปายการงานก่อสร้างโครงการติดตั้งเสาไฟฟ้าแสงสว่างโคมไฟกิ่งเดียว ขนาด
เสาสูง ๙ เมตร บริเวณสามแยกบ้านมด หมู่ที่ ๘ จำนวน ๘ ต้น

สรุปประธานฯกล่าวตามคำสั่งองค์การบริหารส่วนตำบลควนพังกีที่ ๖๑๘/๒๕๖๘ ลงวันที่ ๑๗ พฤศจิกายน
๒๕๖๘ แต่งตั้งคณะกรรมการจัดทำแบบรูปายการงานก่อสร้างโครงการติดตั้งเสาไฟฟ้าแสงสว่างโคมไฟกิ่ง

เดี่ยว ขนาดเสาสูง ๙ เมตร บริเวณสามแยกบ้านมล หมู่ที่ ๘ จำนวน ๘ ต้น ตำบลควนพัง อำเภออ่อนพิบูลย์ จังหวัดนครศรีธรรมราช ตามแบบรูปรายการมาตรฐานรายการข้อกำหนด มีรายละเอียดดังนี้
โครงการติดตั้งเสาไฟฟ้าแสงสว่างโคมไฟกิ่งเดี่ยว ขนาดเสาสูง ๙ เมตร บริเวณสามแยกบ้านมล หมู่ที่ ๘ จำนวน ๘ ต้น ตำบลควนพัง อำเภออ่อนพิบูลย์ จังหวัดนครศรีธรรมราช ตามแบบรูปรายการมาตรฐาน รายการ

ข้อกำหนด (แบบมาตรฐานกรมทางหลวงชนบท) มีรายละเอียด ดังนี้

-ติดตั้งเสาไฟฟ้าสูง ๙.๐๐ เมตร พร้อมกิ่งเดี่ยว ยาว ๒.๔๐ เมตรและอุปกรณ์ฟิวส์ครบชุด โคม ๒๕๐ W และอุปกรณ์ครบชุด

-ติดตั้งตู้ควบคุมชนิดแขวนทำจากสแตนเลสสตีลพร้อมโฟโต้เซลและรีเลย์ ๖๐ A ๒๒๐ V

-ติดตั้งมิเตอร์ไฟฟ้า ขนาด ๑๕ แอมป์

-จัดหาและติดตั้งป้ายประชาสัมพันธ์โครงการตามหนังสือ ที่ นศ ๐๐๒๓.๒๕/ว ๑๒๔ ลงวันที่ ๔

เมษายน ๒๕๖๘

หมายเหตุ จุดก่อสร้างแต่ละจุดอาจเปลี่ยนแปลงได้ตามความเหมาะสม แต่ทั้งนี้ปริมาณงานจะต้องครบถ้วน ตามกำหนด การเปลี่ยนแปลงที่มีผลกระทบกับโครงสร้างและความปลอดภัย ต้องได้รับการรับรองจากผู้มีใบประกอบวิชาชีพวิศวกรรม ตามงานนั้นๆ

วันนี้จึงนัดประชุมร่วมกันจัดทำแบบรูปรายการงานก่อสร้างโครงการดังกล่าว จึงขอให้คณะกรรมการฯ ร่วมกันจัดทำแบบรูปรายการงานก่อสร้างโครงการดังกล่าวข้างต้นตามระเบียบฯ ให้แล้วเสร็จโดยเร็ว

คณะกรรมการฯ ได้ร่วมกันจัดทำ แบบรูปรายการงานก่อสร้างโครงการติดตั้งเสาไฟฟ้าแสงสว่างโคมไฟ กิ่งเดี่ยว ขนาดเสาสูง ๙ เมตร บริเวณสามแยกบ้านมล หมู่ที่ ๘ จำนวน ๘ ต้น แล้วเสร็จ และได้ร่วมกัน พิจารณาตรวจสอบความถูกต้องครบถ้วน และเห็นควรรายงานหัวหน้าหน่วยงานของรัฐทราบเพื่อพิจารณาสั่ง การ ดำเนินการในขั้นตอนต่อไปให้เป็นไปตามระเบียบฯ กฎหมายที่เกี่ยวข้อง
อนึ่งตามที่นายกฯ ได้ขอให้กรรมการฯ ให้ความอนุเคราะห์แก่ฝ่ายจัดซื้อจัดจ้างในการแนะนำค่า K ใช้กับสัญญา แบบปรับราคาได้

-งานดังกล่าวใช้ค่า K ไม่มีในหลักเกณฑ์ค่า k

-ระยะเวลาในการก่อสร้าง ๖๓ วัน ทั้งนี้ผู้เกี่ยวข้องควรตรวจสอบความถูกต้องก่อนนำไปใช้

จึงเห็นควรดำเนินการให้ถูกต้องตามกฎหมายระเบียบที่เกี่ยวข้องต่อไป

มติที่ประชุม ที่ประชุมมีมติเห็นชอบ


วาระที่ ๔ เรื่องอื่น-ไม่มี-

ประธานฯ กล่าวขอบคุณผู้เข้าร่วมประชุม และสอบถามกรรมการมีอะไรจะเสนอเพิ่มเติมหรือไม่ ถ้าไม่มีขอปิด การประชุม

ปิดการประชุมเวลา ๑๔.๐๐ น.



(นายชลธี ศรีสุรางค์)
กรรมการผู้จัดรายการประชุม

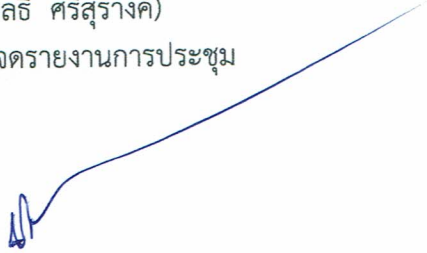

(นายปรีชา จินดานุ)
ประธานกรรมการผู้ตรวจรายการประชุม



บันทึกข้อความ

ส่วนราชการ องค์การบริหารส่วนตำบลควนพัง โทร๐๗๕๗๕๙๒๘๔ (คกก.จัดทำแบบรูปรายการงานก่อสร้าง)

ที่ นศ ๗๕๑๐๓....

วันที่ ๑๗ พฤศจิกายน ๒๕๖๘

เรื่อง ขอเชิญประชุมจัดทำแบบรูปรายการงานก่อสร้าง

เรียน คณะกรรมการจัดทำแบบรูปรายการงานก่อสร้างตามคำสั่ง อบต.ควนพังที่ ๖๑๘/๒๕๖๘ ลงวันที่ ๑๗ พฤศจิกายน ๒๕๖๘

ตามคำสั่งองค์การบริหารส่วนตำบลควนพังที่ ๖๑๘/๒๕๖๘ ลงวันที่ ๑๗ พฤศจิกายน ๒๕๖๘ แต่งตั้งคณะกรรมการจัดทำแบบรูปรายการงานก่อสร้างโครงการติดตั้งเสาไฟฟ้าแสงสว่างโคมไฟกิ่งเดี่ยว ขนาด เสาสูง ๙ เมตร บริเวณสามแยกบ้านมล หมู่ที่ ๘ จำนวน ๘ ต้น ความแจ้งแล้วนั้น

ในการนี้ จึงขอเชิญคณะกรรมการฯ ประชุมร่วมกันจัดทำแบบรูปรายการงานก่อสร้างโครงการ ดังกล่าวข้างต้นตามระเบียบฯ ในวันที่ ๑๗ พฤศจิกายน ๒๕๖๘ เวลา ๑๓.๐๐ น. ณ กองช่างองค์การบริหาร ส่วนตำบลควนพัง

จึงเรียนมาเพื่อทราบและเข้าร่วมประชุมโดยพร้อมเพรียงกัน

นายปรีชา จินดานุ

(นายช่างโยธาชำนาญงาน)

ประธานกรรมการฯ

นช.

ผช.นช.

ร่างขอบเขตของงาน (Terms of Reference : TOR)

โครงการติดตั้งเสาไฟฟ้าแสงสว่างโคมไฟกิ่งเดียว ขนาดเสาสูง ๙ เมตร บริเวณสามแยกบ้านมล หมู่ที่ ๘
จำนวน ๘ ต้น

ตำบลควนพัง อำเภอร่อนพิบูลย์ จังหวัดนครศรีธรรมราช ด้วยวิธีเฉพาะเจาะจง

๑. ความเป็นมา

ตามที่ประชาชนหมู่ที่ ๘ ตำบลควนพังมีความต้องการไฟฟ้าส่องทางเพื่อใช้ส่องทางบนถนนบริเวณสามแยกบ้านมล หมู่ที่ ๘ ซึ่งถนนสายดังกล่าวเป็นเส้นทางในการสัญจร ของประชาชนจำนวนมาก กองช่างฯ ได้ทำการสำรวจพบว่า ถนนดังกล่าวยังไม่มีไฟส่องทางบริเวณในซอยซึ่งเป็นจุดเสี่ยงอาจทำให้อันตรายในช่วงเวลากลางคืน และทำให้เกิดความไม่สะดวกปลอดภัยในการสัญจรของผู้ใช้เส้นทางดังกล่าว

ดังนั้นจึงได้จัดทำโครงการติดตั้งเสาไฟฟ้าแสงสว่างโคมไฟกิ่งเดียว ขนาดเสาสูง ๙ เมตร บริเวณสามแยกบ้านมล หมู่ที่ ๘ จำนวน ๘ ต้น โดยโครงการดังกล่าวสภาองค์การบริหารส่วนตำบลควนพังอนุมัติจ่ายขาดเงินสะสมในการประชุมสมัยสามัญ ๒/๒๕๖๘ เมื่อวันที่ ๑๗ มีนาคม ๒๕๖๘ งบประมาณอนุมัติเป็นเงิน ๔๖๔,๗๐๐ บาท (สี่แสนหกหมื่นสี่พันเจ็ดร้อยบาทถ้วน)

๒. วัตถุประสงค์

๒.๑ เพื่อให้ได้รับความสะดวกปลอดภัยในชีวิตและทรัพย์สิน

๒.๒ เพื่อให้มีส่องทางที่มาตรฐาน มีประโยชน์ใช้สอยคุ้มค่า

๓. คุณสมบัติของผู้ยื่นข้อเสนอราคา

๓.๑ มีความสามารถตามกฎหมาย

๓.๒ ไม่เป็นบุคคลล้มละลาย

๓.๓ ไม่อยู่ระหว่างเลิกกิจการ

๓.๔ ไม่เป็นบุคคลซึ่งอยู่ระหว่างถูกระงับการยื่นข้อเสนอหรือทำสัญญากับหน่วยงานของรัฐไว้ชั่วคราว เนื่องจากเป็นผู้ที่ไม่ผ่านเกณฑ์การประเมินผลการปฏิบัติงานของผู้ประกอบการตามระเบียบที่รัฐมนตรีว่าการกระทรวงการคลังกำหนดตามที่ประกาศเผยแพร่ในระบบเครือข่ายสารสนเทศของกรมบัญชีกลาง

๓.๕ ไม่เป็นบุคคลซึ่งถูกระงับชื่อไว้ในบัญชีรายชื่อผู้ทำงานและได้แจ้งเวียนชื่อให้เป็นผู้ทำงานของหน่วยงานของรัฐในระบบเครือข่ายสารสนเทศของกรมบัญชีกลาง ซึ่งรวมถึงนิติบุคคลที่ผู้ทำงานเป็นหุ้นส่วนผู้จัดการ กรรมการผู้จัดการ ผู้บริหาร ผู้มีอำนาจในการดำเนินงานในกิจการของนิติบุคคลนั้นด้วย

๓.๖ มีคุณสมบัติและไม่มีลักษณะต้องห้ามตามที่คณะกรรมการนโยบายการจัดซื้อจัดจ้างและการบริหารพัสดุภาครัฐกำหนดในราชกิจจานุเบกษา

๓.๗ เป็นบุคคลธรรมดาหรือนิติบุคคลผู้มีอาชีพรับจ้างงานที่จะดำเนินการจัดจ้างครั้งนี้

๓.๘ ไม่เป็นผู้มีผลประโยชน์ร่วมกันกับผู้ยื่นข้อเสนอรายอื่นที่เข้ายื่นข้อเสนอให้แก่องค์การบริหารส่วนตำบลควนพัง ณ วันประกาศประกวดราคาอิเล็กทรอนิกส์/วันยื่นข้อเสนอ หรือไม่เป็นผู้กระทำการอันเป็นการขัดขวางการแข่งขันอย่างเป็นธรรมในการประกวดราคาอิเล็กทรอนิกส์/ในการยื่นข้อเสนอครั้งนี้

๓.๙. ไม่เป็นผู้ได้รับเอกสิทธิ์หรือความคุ้มกัน ซึ่งอาจปฏิเสธไม่ยอมขึ้นศาลไทยเว้นแต่รัฐบาลของผู้ยื่นข้อเสนอได้มีคำสั่งให้สละเอกสิทธิ์และความคุ้มกันเช่นนั้น

๓.๑๐ ผู้ยื่นข้อเสนอต้องมีผลงานประเภทเดียวกันกับงานที่จะดำเนินการจัดจ้างในครั้งนี้ วงเงินไม่น้อยกว่า ๒๓๒,๓๕๐ บาท (สองแสนสามหมื่นสองพันสามร้อยห้าสิบบาทถ้วน) เป็นผลงานในสัญญาเดียวเท่านั้นและเป็นสัญญาที่ผู้ยื่นข้อเสนอได้ทำงานแล้วเสร็จตามสัญญา ซึ่งได้มีการส่งมอบงานและตรวจรับเรียบร้อยแล้ว ซึ่งผลงานดังกล่าวเป็นผลงานที่เป็นคู่สัญญาโดยตรงกับหน่วยงานของรัฐหรือหน่วยงานเอกชนที่องค์การบริหารส่วนตำบลควนพังเชื่อถือ

ผู้ยื่นข้อเสนอที่ยื่นข้อเสนอในรูปแบบของ "กิจการร่วมค้า" ต้องมีคุณสมบัติ ดังนี้

(๑.) ผู้ยื่นข้อเสนอต้องมีผลงานประเภทเดียวกันกับงานที่จะดำเนินการจัดจ้างในครั้งนี้ วงเงินไม่น้อยกว่า ๒๓๒,๓๕๐ บาท (สองแสนสามหมื่นสองพันสามร้อยห้าสิบบาทถ้วน) เป็นผลงานในสัญญาเดียวเท่านั้นและเป็นสัญญาที่ผู้ยื่นข้อเสนอได้ทำงานแล้วเสร็จตามสัญญา ซึ่งได้มีการส่งมอบงานและตรวจรับเรียบร้อยแล้ว ซึ่งผลงานดังกล่าวเป็นผลงานที่เป็นคู่สัญญาโดยตรงกับหน่วยงานของรัฐหรือหน่วยงานเอกชนที่องค์การบริหารส่วนตำบลควนพัง เชื่อถือ

(๒.) กรณีที่กิจการร่วมค้าไม่ได้จดทะเบียนเป็นนิติบุคคลใหม่ นิติบุคคลแต่ละนิติบุคคลร่วมค้าทุกรายจะต้องมีคุณสมบัติครบถ้วนตามเงื่อนไขที่กำหนดไว้ในเอกสารประกวดราคา เว้นแต่ในกรณีที่กิจการร่วมค้าได้มีข้อตกลงระหว่างผู้เข้าร่วมค้าเป็นลายลักษณ์อักษรกำหนดให้ผู้เข้าร่วมค้ารายใดรายหนึ่งเป็นผู้รับผิดชอบหลักในการเข้าเสนอราคากับหน่วยงานของรัฐและแสดงหลักฐานดังกล่าวมาพร้อมการยื่นข้อเสนอประกวดราคาทางระบบภาครัฐด้วยอิเล็กทรอนิกส์ กิจการร่วมค่านั้นสามารถใช้ผลงานก่อสร้างของผู้เข้าร่วมค้าหลักผลงานก่อสร้างของกิจการร่วมค้าที่ยื่นข้อเสนอได้

ทั้งนี้ "กิจการร่วมค้าที่จดทะเบียนเป็นนิติบุคคลใหม่" หมายความว่ากิจการร่วมค้าที่จดทะเบียนเป็นนิติบุคคลต่อกรมพัฒนาธุรกิจการค้า กระทรวงพาณิชย์

๓.๑๑ ผู้ยื่นข้อเสนอต้องลงทะเบียนในระบบจัดซื้อจัดจ้างภาครัฐด้วยระบบอิเล็กทรอนิกส์ (e-Government Procurement : -GP) ของกรมบัญชีกลางที่เว็บไซต์ ศูนย์ข้อมูลจัดซื้อจัดจ้างภาครัฐ

๓.๑๒ ผู้ยื่นข้อเสนอซึ่งได้รับการคัดเลือกเป็นคู่สัญญาต้องลงทะเบียนในระบบซื้อจัดจ้างภาครัฐด้วยระบบอิเล็กทรอนิกส์ (e-Government Procurement : e-GP) ของกรมบัญชีกลาง ตามที่คณะกรรมการ ป.ป.ช. กำหนด

๓.๑๓ ผู้ยื่นข้อเสนอต้องไม่อยู่ในฐานะเป็นผู้ไม่แสดงบัญชีรายรับรายจ่ายหรือแสดงบัญชีรายรับตามที่คณะกรรมการ ป.ป.ช. กำหนด

๓.๑๔ ผู้ยื่นข้อเสนอซึ่งได้รับคัดเลือกเป็นคู่สัญญาต้องรับและจ่ายเงินผ่านบัญชีธนาคารการจ่ายเงินแต่ละครั้งซึ่งมีมูลค่าไม่เกินสามหมื่นบาท คู่สัญญาอาจจ่ายเป็นเงินสดก็ได้ ตามที่คณะกรรมการ ป.ป.ช. กำหนด

๔. แบบรูปรายการ ขอบเขตของงาน และรายละเอียดคุณลักษณะเฉพาะ

โครงการติดตั้งเสาไฟฟ้าแสงสว่างโคมไฟกิ่งเดี่ยว ขนาดเสาสูง ๙ เมตร บริเวณสามแยกบ้านมล หมู่ที่ ๘ จำนวน ๘ ต้น ตามแบบรูปรายการมาตรฐาน รายการข้อกำหนด (แบบมาตรฐานกรมทางหลวงชนบท) มีรายละเอียด ดังนี้

-ติดตั้งเสาไฟฟ้าสูง ๙.๐๐ เมตร พร้อมกิ่งเดี่ยว ยาว ๒.๔๐ เมตรและอุปกรณ์ฟิวส์ครบชุด โคม ๒๕๐ W และอุปกรณ์ครบชุด

-ติดตั้งตู้ควบคุมชนิดแขวนทำจากสแตนเลสสตีลพร้อมไฟโต้เซลและรีเลย์ ๖๐ A ๒๒๐ V

-ติดตั้งมิเตอร์ไฟฟ้า ขนาด ๑๕ แอมป์

-จัดหาและติดตั้งป้ายประชาสัมพันธ์โครงการตามหนังสือ ที่ นศ ๐๐๒๓.๒๕/ว ๑๒๔ ลงวันที่ ๔ เมษายน

๕. กำหนดยื่นราคา และระยะเวลา ดำเนินการ

๕.๑ ผู้เสนอราคาต้องยื่นราคาไม่น้อยกว่า ๖๓ วัน นับตั้งแต่วันที่ได้อื่นใบเสนอราคาต่อองค์การบริหารส่วนตำบลควนพัง

๕.๒ ผู้รับจ้างจะต้องดำเนินการให้แล้วเสร็จภายใน ๖๓ วัน นับจากวันลงนามในสัญญา

๖. การรับประกันความชำรุดบกพร่อง

ผู้รับจ้างจะต้องรับประกันความชำรุดบกพร่องของงานจ้างที่เกิดขึ้นภายในระยะเวลาไม่น้อยกว่า ๒ ปี นับถัดจากวันที่องค์การบริหารส่วนตำบลควนพัง ได้รับมอบงาน โดยต้องรับผิดชอบซ่อมแซมแก้ไขให้ใช้งานได้ดังเดิมภายใน ๗ วัน นับถัดจากวันที่ได้รับแจ้งความชำรุดบกพร่อง

๗. ระยะเวลาการส่งมอบงานจ้าง

กำหนดส่งมอบภายใน ๖๓ วัน นับถัดจากลงนามในสัญญาหรือมีหนังสือแจ้งให้เริ่มปฏิบัติงาน

๘. วงเงินในการจัดจ้าง

ตามงบประมาณจ่ายขาดเงินสะสมสมัยสามัญ ๒/๒๕๖๘ งบประมาณที่ตั้งไว้เป็นเงิน ๔๖๔,๗๐๐ บาท (สี่แสนหกหมื่นสี่พันเจ็ดร้อยบาทถ้วน)

๙. เงื่อนไขการชำระเงิน

จ่ายชำระเงินให้แก่ผู้รับจ้างเป็นงวดเดียว จำนวน ๑๐๐% ของยอดเงินในสัญญาจ้าง

๑๐. อัตราค่าปรับ

ร้อยละ ๐.๐๑-๐.๑๐ ของราคาค่างานจ้าง

๑๑. หลักเกณฑ์การพิจารณาข้อเสนอ

ใช้เกณฑ์ราคา ในการคัดเลือกผู้เสนอราคาต่ำสุดเป็นผู้ชนะการซื้อหรือจ้าง โดยมีเงื่อนไขดังนี้

(๑) กำหนดให้ผู้รับจ้าง ต้องจัดทำแผนการใช้วัสดุที่ผลิตภายในประเทศ ไม่น้อยกว่าร้อยละ ๖๐ ของมูลค่าวัสดุหรือครุภัณฑ์ที่จะใช้ในงานจ้างนั้น ภายใน ๓๐ วันนับถัดจากวันที่ได้ลงนามสัญญา

(๒) กำหนดให้ผู้รับจ้าง ต้องใช้วัสดุหรือครุภัณฑ์ ที่ผลิตภายในประเทศ ไม่น้อยกว่าร้อยละ ๖๐ ของมูลค่าวัสดุหรือครุภัณฑ์ที่จะใช้ในงานจ้างนั้น

๑๒. สถานที่ก่อสร้าง

หมู่ที่ ...๘... ตำบลควนพัง อำเภออ่อนพิบูลย์ จังหวัดนครศรีธรรมราช

๑๓. สถานที่ติดต่อเพื่อขอทราบข้อมูลเพิ่มเติม

ส่วนงาน	งานพัสดุ กองคลัง
หน่วยงาน	องค์การบริหารส่วนตำบลควนพัง
ที่ทำการ	๑๑๑ ม.๓ ต.ควนพัง อ.อ่อนพิบูลย์ จ.นครศรีธรรมราช ๘๐๑๓๐
โทรศัพท์	๐๗๕-๗๕๙๒๘๔
เว็บไซต์	https://www.khuanpang.go.th

(ลงชื่อ).....ประธานกรรมการ

(นายปรีชา จินดานุ)

ตำแหน่ง นายช่างโยธาชำนาญงาน

ลงชื่อ.....กรรมการ

(นายณภสินธุ์ สืบสาย)

ตำแหน่ง นายช่างโยธาชำนาญงาน

ลงชื่อ.....กรรมการ

(นายชลธิ์ ศรีสุรางค์)

ตำแหน่ง ผู้ช่วยนายช่างเขียนแบบ

ตารางการคำนวณระยะเวลาการก่อสร้าง

ลำดับที่	รายการก่อสร้าง	ระยะเวลา	หมายเหตุ
1	งานป้ายประชาสัมพันธ์โครงการ(ตามหนังสือสั่งการที่ นศ. 0023.25/ว 124)	3 วัน	
2	งานทดสอบคุณสมบัติเหล็กเสริมคอนกรีต	7 วัน	
3	ตัดเหล็ก - คัดเหล็ก - ผูกเหล็ก	2 วัน	
4	เข้าแบบฐานตอม่อ	1 วัน	
5	เทคอนกรีตฐานตอม่อ	1 วัน	
6	งานถอดแบบข้าง,งานบ่มคอนกรีต,งานทดสอบคอนกรีต,งานรอยต่อคอนกรีต	35 วัน	
7	ชุดหลุมฐานเสาตอม่อ	1 วัน	
8	เทคอนกรีตกันหลุมฐานเสาตอม่อ	1 วัน	
9	วางฐานเสาตอม่อ	1 วัน	
10	ประกอบแขนเสาไฟ+โคมไฟ อุปกรณ์ภายในดวงโคมไฟ	1 วัน	
11	ติดตั้งเสาไฟฟ้าเข้ากับฐานเสาตอม่อ	1 วัน	
12	ชุดหลุมแนวสายไฟฟ้า	1 วัน	
13	วางสายไฟ+เทคอนกรีตทับ+กลบกลับ	2 วัน	
14	ติดตั้งตู้ควบคุม+เชื่อมระบบสายไฟฟ้า	1 วัน	
15	ทาสีรองพื้นเสาไฟฟ้า+สีจริง	2 วัน	
16	ติดสติ๊กเกอร์สะท้อนแสงเสาไฟฟ้า	1 วัน	
17	ทดสอบระบบ+ทดสอบระบบไฟฟ้า	1 วัน	
18	ทำความสะอาดบริเวณสถานที่ก่อสร้าง+ส่งมอบงานจ้าง	1 วัน	
	ระยะเวลาการก่อสร้างทั้งหมด	63 วัน	

(ลงชื่อ).....ประธานกรรมการ

(นายปรีชา จินตานุ)

ตำแหน่ง นายช่างโยธาชำนาญงาน

(ลงชื่อ).....กรรมการ

(นายณภสินธุ์ สืบสาย)

ตำแหน่ง นายช่างโยธาชำนาญงาน

(ลงชื่อ).....กรรมการ


(นายชลธิ์ ศรีสุรางค์)

ตำแหน่ง .ผู้ช่วยนายช่างเขียนแบบ

ให้คณะกรรมการที่ได้รับการแต่งตั้ง ปฏิบัติหน้าที่ตามที่ได้รับมอบหมายอย่างเคร่งครัดและรายงาน
ผลให้ทราบความคืบหน้าทุกๆ ๗ วันทำการจนกว่าจะจัดทำรูปแบบรายการงานก่อสร้างจะแล้วเสร็จ โดยให้
คณะกรรมการกำหนดรูปแบบรายการงานก่อสร้าง กำหนดระยะเวลาก่อสร้างและกำหนดวงเงินรวมรวมทั้งให้
กำหนดค่า K ตามหลักวิชาช่าง ให้สอดคล้องกับลักษณะของงานที่จะจ้างด้วย
ทั้งนี้ ตั้งแต่บัดนี้เป็นต้นไป

สั่ง ณ วันที่ ๑๗ พฤศจิกายน ๒๕๖๘

(ลงชื่อ).....

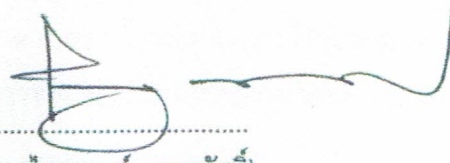

(นายไชยเชษฐ์ พลสวัสดิ์)

นายกองค์การบริหารส่วนตำบลควนพัง

22

หมู่ที่ 8 ตำบลกวางใหญ่ อำเภออุ้มผาง จังหวัดน่าน

ແມ່ນກ່ອນສຳລັບ



รายการประกอบแบบ


- 1.ฐานเสาต้องไม่กระทบต่อท่อระบายน้ำได้ทางเท้า ให้การติดตั้งทาง ไม่สททาง คันหิน และทางเท้าได้ความความจำเป็น และเมื่อติดตั้ง เสาไฟ แสงสว่างเดินสายแล้วเสร็จให้ทำการซ่อมแซมให้กลับสภาพเดิม กรณีมีอุปสรรค สุดท้ายจำเป็นต้องย้ายแนวก่อสร้างเสาไฟฟ้า แสงสว่าง จะต้องย้ายให้เหมือนเดิมทั้งโครงการ ได้แนว ไ้ระยะ และเป็นไปตามมาตรฐาน แบบรายการกำหนด ทั้งนี้ขึ้นอยู่กับ ดุลยพินิจของคณะกรรมการตรวจรับพัสดุ และผู้ควบคุมงานจ้างเป็นผู้พิจารณา
- 2.ให้ทำการ เชื่อมต่อระบบสายไฟโคมไฟส่องทางที่ก่อสร้างใหม่เข้ากับระบบสายไฟของการไฟฟ้าโดยติดตั้งตู้ควบคุมชนิดแขวนตามแบบเลขที่ พฟ-303 และติดตั้งมิเตอร์ไฟฟ้าตามมาตรฐานการไฟฟ้า
- 3.สายไฟที่ใช้สาย CV หรือสาย NYY VCT 2 X 16 ตร.มม. ในตารางแสดงรายละเอียดการติดตั้งระบบ ไฟฟ้า แสงสว่างนั้น แบบเลขที่ 306 หรือสายไฟฟ้าชนิด/ฝังใต้ดินชนิดอื่น กรณีเลือกใช้สายไฟฝังดินชนิดอื่น สายดังกล่าวมีขนาดและคุณภาพเทียบ และต้องเป็นไปตามมาตรฐานการไฟฟ้า และต้องปรับ ลดราคาต่างในส่วนดังกล่าวมี ส่วนถ้ามีต่างจากนี้เกินขึ้นเป็นความรับผิดชอบของผู้รับจ้างเองทั้งสิ้นจะคิดราคาเพิ่มได้
- 4.ผู้เสนอราคาต้องทำการถอดแบบสำรวจปริมาณงาน ปริมาณวัสดุ และงานอื่นๆที่เกี่ยวข้องให้ละเอียดครบถ้วน จะ นำเอาเหตุผลความขาดตกบกพร่องของแบบรายการข้อกำหนดมาให้เห็นผิดในภายหลังไม่ได้
- 5.ราคากลางเป็นการประมาณการให้ใกล้เคียงความเป็นจริงมากที่สุดเท่านั้น ราคากลางเป็นราคาเหมารวมทั้ง วิศวกรตรวจสอบคุณสมบัติรายการงานอื่นๆที่ไม่ได้กำหนดไว้(ถ้ามี) และหรือจำเป็นต้องเพื่อให้โครงการแล้วเสร็จและได้ การได้ตามวัตถุประสงค์ ผู้รับจ้างต้องจัดหาตามคำเนิการให้ครบถ้วนโดยถือว่าค่าใช้จ่ายอยู่ในราคากลางรวมทั้งแล้ว
6. จุดก่อสร้างแต่ละจุดอาจปรับเปลี่ยนให้ตามความเหมาะสม แต่ทั้งนี้ปริมาณงาน จะต้องครบถ้วนตามที่กำหนด - การเปลี่ยนแปลงที่มีผลกระทบ ต่อโครงสร้างและความปลอดภัย ต้องได้รับการรับรองจากผู้มีใบประกอบวิชาชีพ วิศวกรใน ความมั่นคงแข็งแรงปลอดภัยเป็นไปตามมาตรฐานแห่งหลักวิชาการ
- 7.การใช้มาตรฐานต่างๆ ในการก่อสร้าง กรณีมาตรฐานนั้นมีการปรับปรุง ให้ได้ตามมาตรฐานที่มีการปรับปรุงนั้น
- 8.ทำบริเวณก่อสร้างให้สะอาดเรียบร้อย ก่อนส่งมอบงานจ้าง รวมทั้งปรับปรุงซ่อมแซมสาธารณูปโภค สาธารณูปการ และทรัพย์สินอื่นๆทั้งของทางราชการ รัฐวิสาหกิจ และเอกชนที่ได้รับการความเสียหายจากการก่อสร้างให้กลับคืน สภาพ และใช้การได้ดังเดิม ทรัพย์สินใดไม่สามารถปรับปรุงซ่อมแซมได้ ต้องชดเชยค่าของทรัพย์สิน
- 9.การรื้อถอน เคลื่อย้ายสาธารณูปโภค สาธารณูปการ และทรัพย์สินอื่นๆ เป็นหน้าที่ของผู้รับจ้างในการดำเนินการ การปฏิบัติงาน และค่าใช้จ่ายของผู้รับจ้างทั้งสิ้น

รายละเอียด/ขอบเขตงาน โดยสังเขปมีดังนี้

โครงการก่อสร้างติดตั้งเสาไฟฟ้าแสงสว่างโคมไฟกิ่งเดียว ขนาดสูง 9 เมตร บริเวณสามแยกบ้านมด หมู่ที่ 8 จำนวน 8 ต้น ตำบลควนพั่ง อำเภอ ร่อนพิบูลย์ จังหวัดนครศรีธรรมราช ตามรูปแบบรายการมาตรฐานกรมทางหลวงชนบท และรายการข้อกำหนดของ อบต.ควนพั่ง

- ติดตั้งเสาไฟฟ้าสูง 9.00 เมตร พร้อมกิ่งเดียว ยาว 2.40 เมตรและ อุปกรณ์ฟิวส์ครบชุด โคม 250 W และอุปกรณ์ครบชุด
- ติดตั้งตู้ควบคุมชนิดแขวนที่จากถนนลดสัลดพร้อมไฟได้ชวลและรีเลย์ 60 A 220 V และอุปกรณ์ให้สามารถให้การใช้งานได้อย่างครบถ้วน
- ติดตั้งมิเตอร์ไฟฟ้า ขนาด 15 แอมป์
- ติดตั้งป้ายประชาสัมพันธ์โครงการตามหนังสือทศ. 0023.25/1 124 ลงวันที่ 4 เมษายน 2568



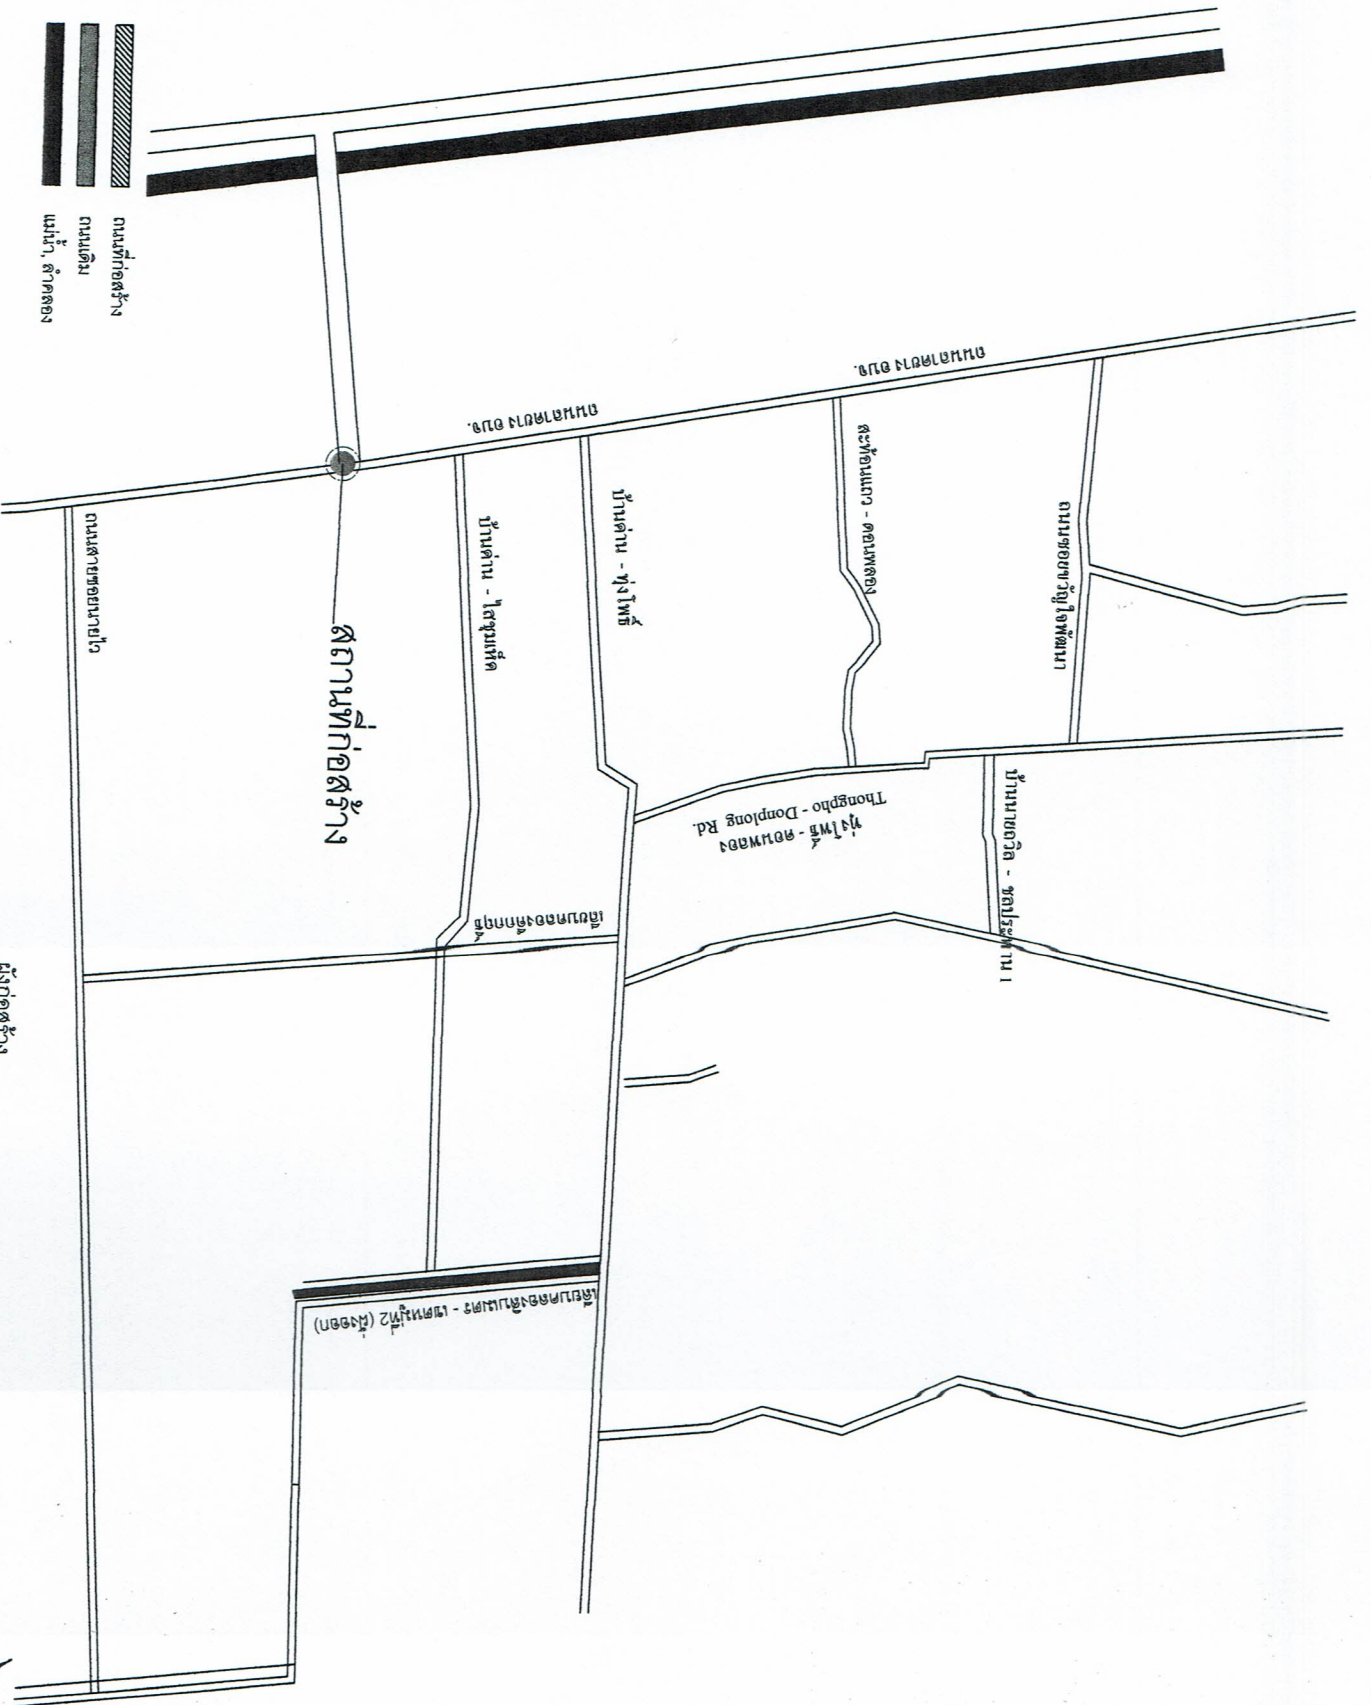


ผู้ก่อสร้าง
โครงการก่อสร้างติดตั้งเสาไฟฟ้าแสงสว่างโดยไม่เปิดให้ขออนุญาตตามกฎหมาย
construction plan

		
ถนนที่ก่อสร้าง	ถนนเดิม	แม่น้ำ, ลำคลอง




หมายเหตุ: ระยะเสาไฟให้ปฏิบัติตามรูปแบบการติดตั้งเสาไฟไฟแสงสว่างถนนบริเวณ 3 แยก 4 แยก ตามแบบเลขที่ พท-305/61 แผ่นที่ 127

ตู้ควบคุมชนิดแขวน
ติดตั้งกับเสาไฟฟ้าของการไฟฟ้า

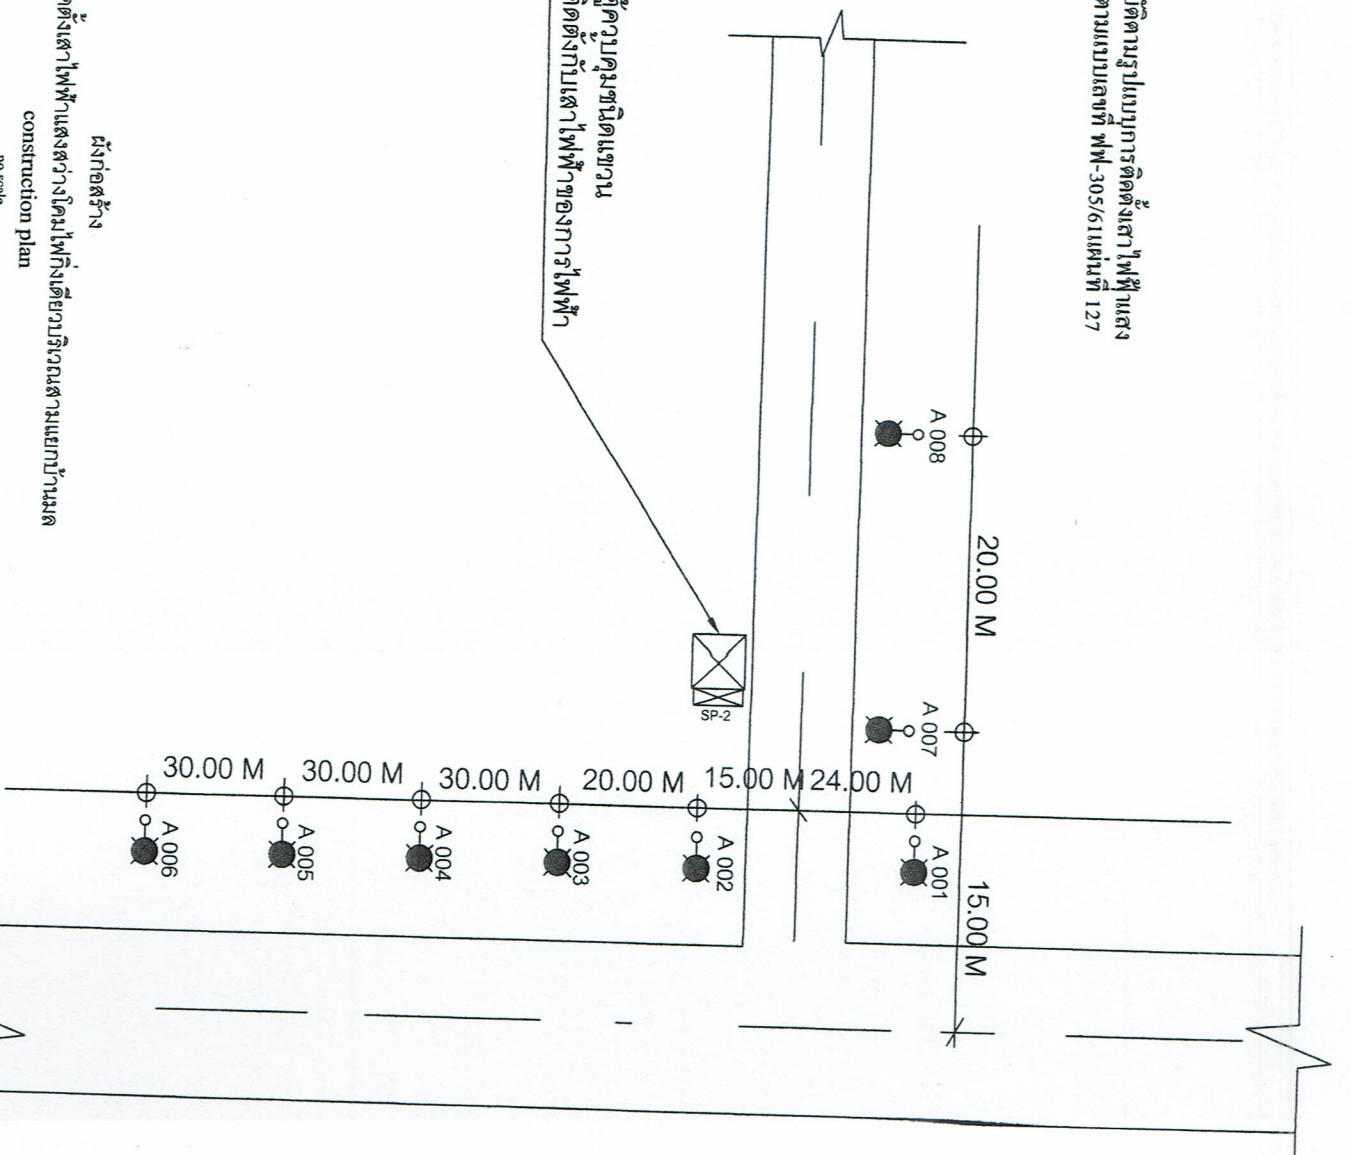


ผังก่อสร้าง
โครงการก่อสร้างติดตั้งเสาไฟไฟแสงสว่างโครงข่ายไฟฟ้าบริเวณสามแยกบ้านมด
construction plan

no scale

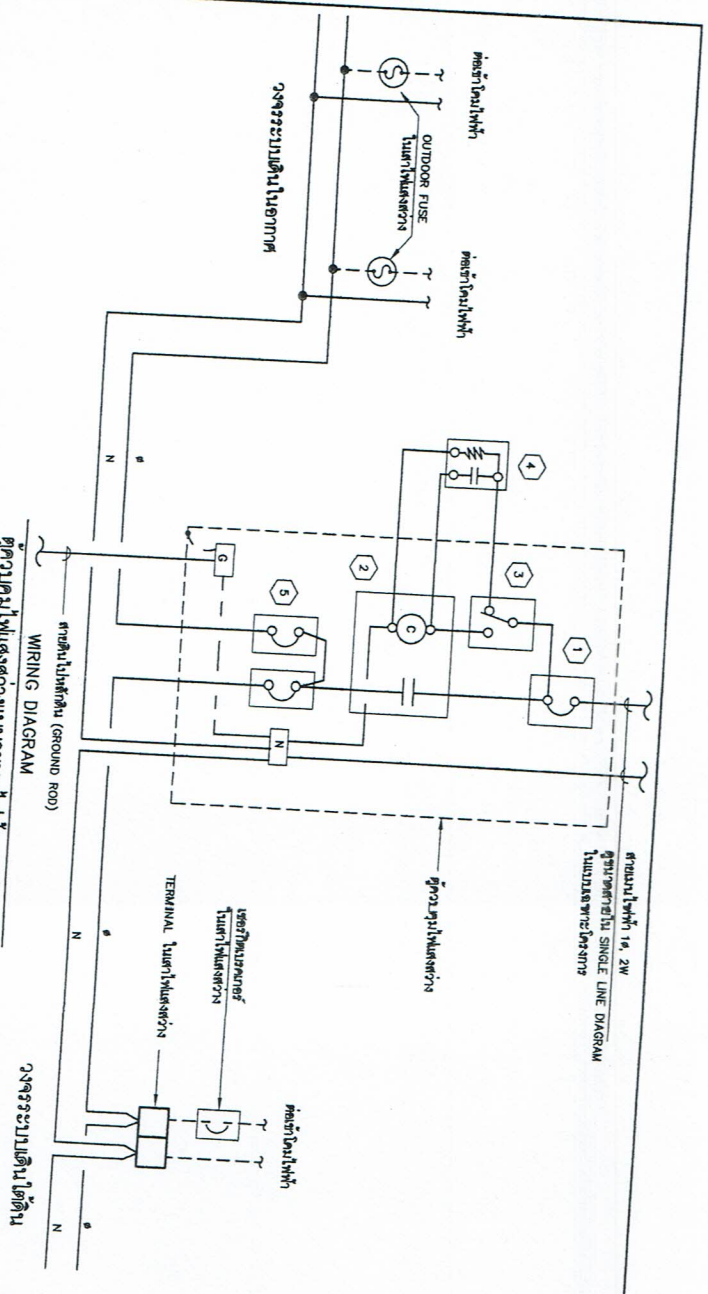



สัญลักษณ์	รายละเอียด
1	เบรกเกอร์อัตโนมัติ 1 โวลต์ 240 โวลต์ อุปกรณ์ SINGLE LINE DIAGRAM
2	เบรกเกอร์อัตโนมัติ 1 โวลต์ 240 โวลต์ อุปกรณ์ SINGLE LINE DIAGRAM
3	HAND-OFF-AUTO SELECTOR SWITCH
4	โฟโตสวิตช์ (PHOTO SWITCH)
5	เบรกเกอร์อัตโนมัติ หรือ โวลต์เบรกเกอร์ อุปกรณ์ SINGLE LINE DIAGRAM

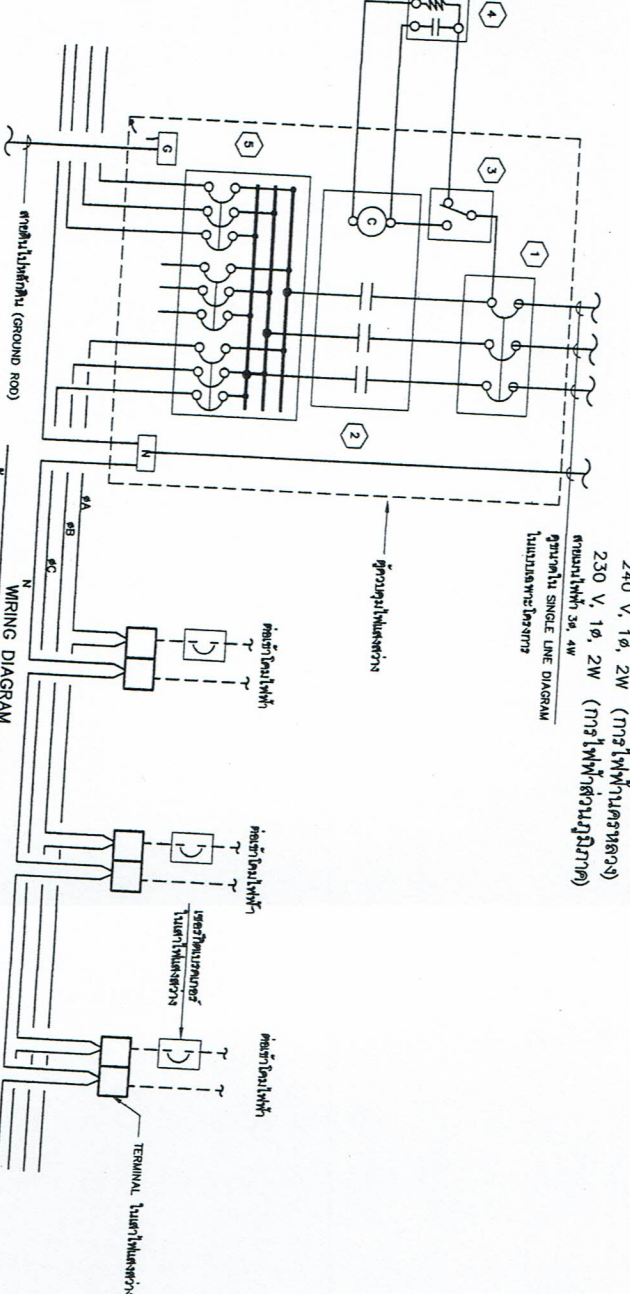

สัญลักษณ์	รายละเอียด
1	เบรกเกอร์อัตโนมัติ 1 โวลต์ 240 โวลต์ อุปกรณ์ SINGLE LINE DIAGRAM
2	เบรกเกอร์อัตโนมัติ 1 โวลต์ 240 โวลต์ อุปกรณ์ SINGLE LINE DIAGRAM
3	HAND-OFF-AUTO SELECTOR SWITCH
4	โฟโตสวิตช์ (PHOTO SWITCH)
5	เบรกเกอร์อัตโนมัติ หรือ โวลต์เบรกเกอร์ อุปกรณ์ SINGLE LINE DIAGRAM

Form for recording information, including a table for recording data and a section for recording information.

บันทึก	บันทึก	บันทึก	บันทึก
บันทึก	บันทึก	บันทึก	บันทึก
บันทึก	บันทึก	บันทึก	บันทึก
บันทึก	บันทึก	บันทึก	บันทึก

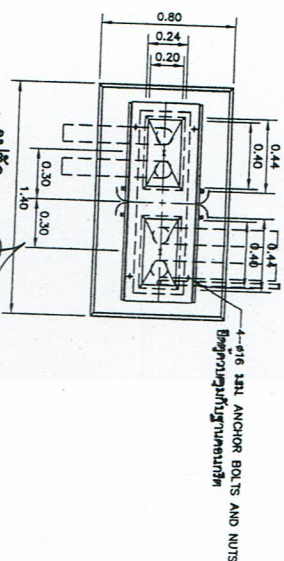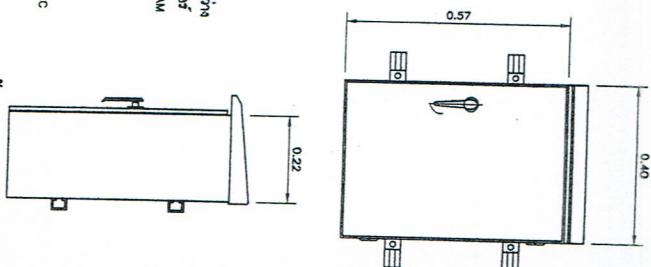


1:25

- พจนานุกรม




- [illegible]

แหล่งจ่ายไฟและสัญญาณไฟฟ้าและแสงต่าง

[illegible]

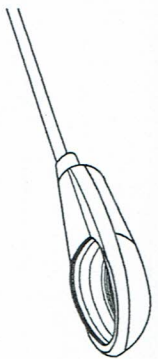

โดยในหลอดทดลอง หลอดโคมไฟขาวร้อนๆ สเปกตรัม HSE, HST หรือ LED
 1. SUD FILTER จะหมอกขึ้นในหลอดขาวร้อน
 2. หลอดไส้แบบ DE-CAST ALUMINA จะหมอกขึ้นเร็วที่สุดเมื่อหลอดขาวร้อน
 ในหลอดที่เคลือบด้วยสารเคลือบเคลือบ หรือ สังกะสีเคลือบด้วยสารเคลือบเคลือบ
 จะหมอกขึ้นช้ากว่าหลอด และหมอกขึ้นช้ากว่าหลอดเคลือบเคลือบเคลือบเคลือบ
 การกระจายแสงของหลอด SMD CUTOFF ของหลอดชนิดนี้คือ 150 องศาในหลอด
 1 หลอด มี 55 หลอด
 อัตราค่ากระแสหลอดไฟในหลอด มีขนาด HIGH POWER FACTOR วัตต์ใน
 2 หลอดที่ 220 โวลต์ +/- 10%

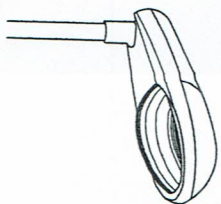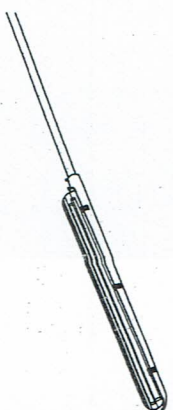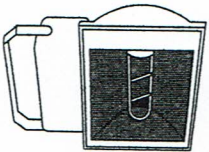[illegible][illegible][illegible]พจนานุกรม

- [illegible]

[illegible]

ក្រុមការងារអន្តរជាតិ ជំរុញការងារស្រាវជ្រាវ

กรมการไฟฟ้า
ภาคกลาง

5

1

[illegible]

1

1

1994

תוצאות

1

Q4

1

1

โคมไฟฟ้า แบบ

D

โคกไฟฟ้า แบริ่ง


A


โศภิตา

B

โคมไฟฟ้า แสง

[illegible]

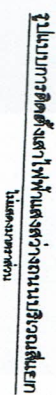[illegible][illegible]

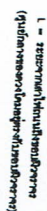

รูปแบบการติดตั้งไฟฟ้าแสงสว่างภายนอกและงานเกาะกลาง

Discussion

การวางแผนงานและเลือกวิธีการที่ดีจะช่วยให้พนักงานแสดงความสามารถ



[illegible]

माधव



- ตามรัฐธรรมนูญ คณะกรรมการบริหาร การเมืองและระบอบการปกครองโดยทั่วไปมีหน้าที่และอำนาจตาม
บทบัญญัติแห่งกฎหมาย ในทางบริหารและกลไก โดยอำนาจที่ระบุในบทบัญญัติ
มาตรา ๗๖,๗๗,๗๘ - มาตรา ๗๙,๘๐ มีรายละเอียด ดังนี้
๑.บริหารงาน ๑.บริหารงานภายใน ๗๗-๗๘/๘๐

กรมทางหลวงชนบท					
สำนักงานแขวงนครพนม					
ฝ่ายวิศวกรรมและถนน					
แบบสำรวจ					
ตรวจสอบความแข็งแรงของผิวจราจรชนิดที่ระบายน้ำในลาดข้างบน					
พื้นที่	เลขที่	ชื่อถนน	พิกัด	วันที่ตรวจ	ผู้ทำรายงาน
หน้าที่ 128		ถนนสุขุมวิท	กม.ที่ 308+61		




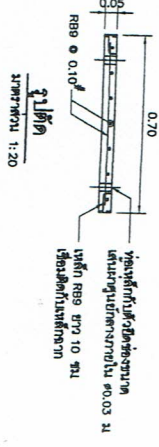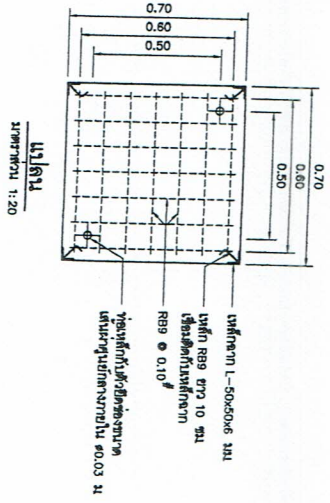


รายละเอียดการวางมือหักสาย

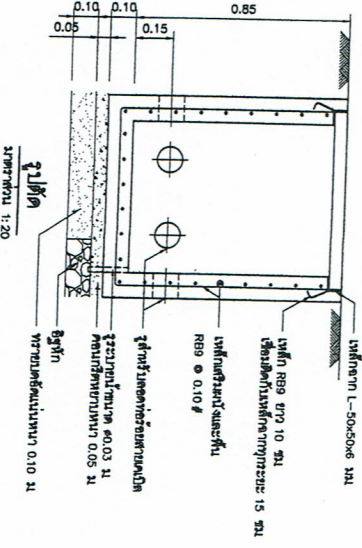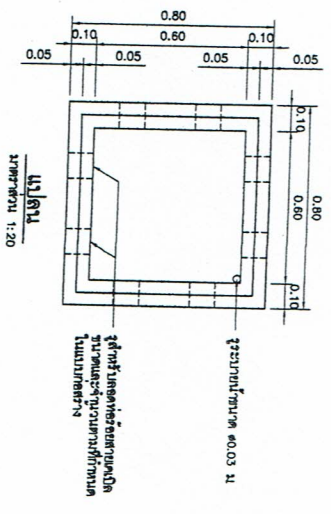

รายละเอียดมือหักสาย (HAND HOLE)

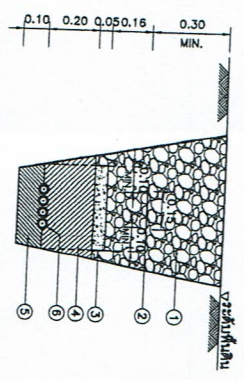

รายละเอียดการวางมือหักสาย

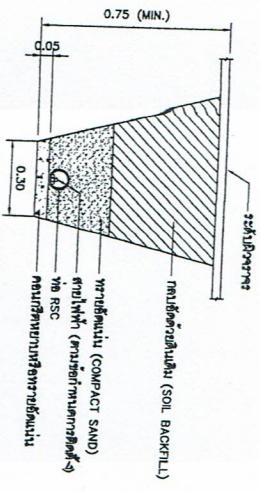

รายละเอียดการวางมือหักสาย

1. คอนกรีตฐานดินเดิม (SOIL BACKFILL)
2. เทปเตือนภัย (WARNING SIGN STRIP)
3. ฐานคอนกรีตหนา 50 มม. (Concrete base 50 mm thick)
4. หาดทราย (SAND)
5. หาดทรายอัดแน่น (COMPACT SAND)
6. สายไฟฟ้า (สายร้อยท่อตามการติดตั้ง)
7. ระดับพื้นดินเดิมหรือการวาง

ข้อกำหนด

1. สายไฟฟ้าดินเดิมต้องไม่ใช้สายไฟฟ้าที่ชำรุดหรือมีอายุการใช้งานเกิน 10 ปี
หมายเหตุ

1. วัสดุที่ใช้ก่อสร้างควรเป็นวัสดุที่ทนทาน
2. วัสดุที่ใช้ก่อสร้างควรเป็นวัสดุที่ทนทาน
3. วัสดุที่ใช้ก่อสร้างควรเป็นวัสดุที่ทนทาน
4. วัสดุที่ใช้ก่อสร้างควรเป็นวัสดุที่ทนทาน
5. วัสดุที่ใช้ก่อสร้างควรเป็นวัสดุที่ทนทาน

กรมการช่างเทคนิค		สำนักงานช่างเทคนิค	
การเดินสายไฟฟ้าใต้ดิน และมือหักสาย		การเดินสายไฟฟ้าใต้ดิน และมือหักสาย	
วันที่	1/31	วันที่	1/31
ชื่อ	นาย	ชื่อ	นาย
ตำแหน่ง	ช่างเทคนิค	ตำแหน่ง	ช่างเทคนิค
ชื่อ	นาย	ชื่อ	นาย
ตำแหน่ง	ช่างเทคนิค	ตำแหน่ง	ช่างเทคนิค