




โครงการก่อสร้างงานพระพุทธรูป ของศูนย์พัฒนา เด็กบ้านกลอง

ม.5 ต. ควนพัง อ. ร่อนพิบูลย์ จ. นครศรีธรรมราช

กองช่าง
องค์การบริหารส่วนตำบลควนพัง

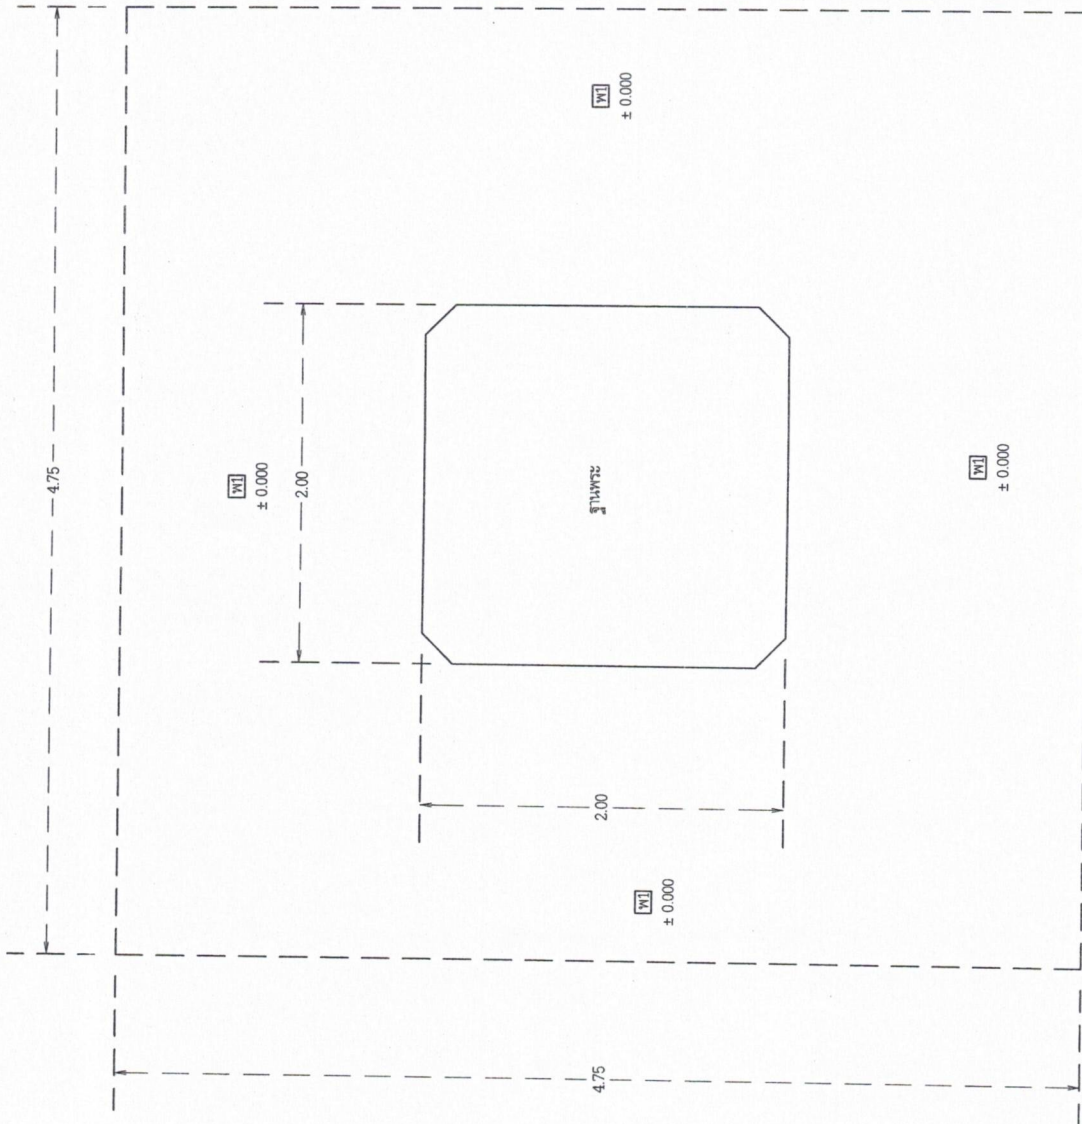


พื้นที่ คสล.ปูกระเบื้อง 8" x 8" ชนิดผิวหยาบ
หรือขนาดตามท้องตลาด

-ปรับพื้นที่โดยรอบถนนหินคลุก 24 ซม.ม.


แบบแปลนพื้น
1:25

วิศวกร โครงการก่อสร้างฐานพระพุทธรูป ของศูนย์พัฒนา เด็กด้อยโอกาส	วิศวกรออกแบบ นายอภัย พชรพงษ์ สอ.12766	
---	--	--	--	--	--	--	--	--

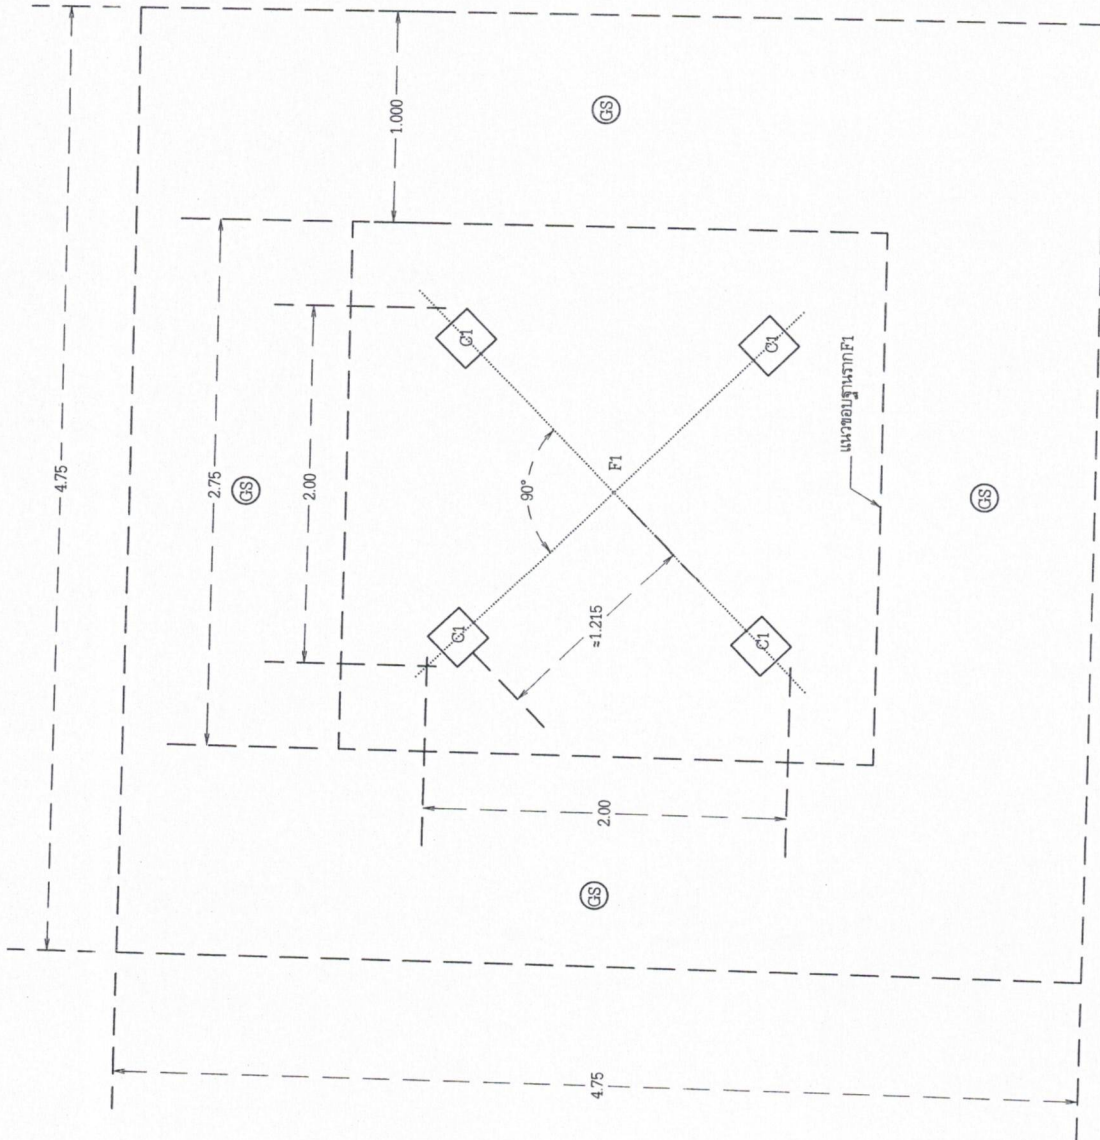

แบบแปลนพื้น ฐานราก, เสา
1:25


วิศวกรออกแบบ นายอภัยสิทธิ์ เพชรธง สช.12766	วิศวกรออกแบบ (นายอภัยสิทธิ์ เพชรธง)	อนุมัติแบบ (นายไชยเชษฐ์ พลสวัสดิ์) นายกองค์การบริหารส่วนตำบลควนพัง	วันที่
			วันที่
วิศวกรออกแบบ นายอภัยสิทธิ์ เพชรธง สช.12766	วิศวกรออกแบบ (นายอภัยสิทธิ์ เพชรธง)	อนุมัติแบบ (นายไชยเชษฐ์ พลสวัสดิ์) นายกองค์การบริหารส่วนตำบลควนพัง	วันที่/...../.....

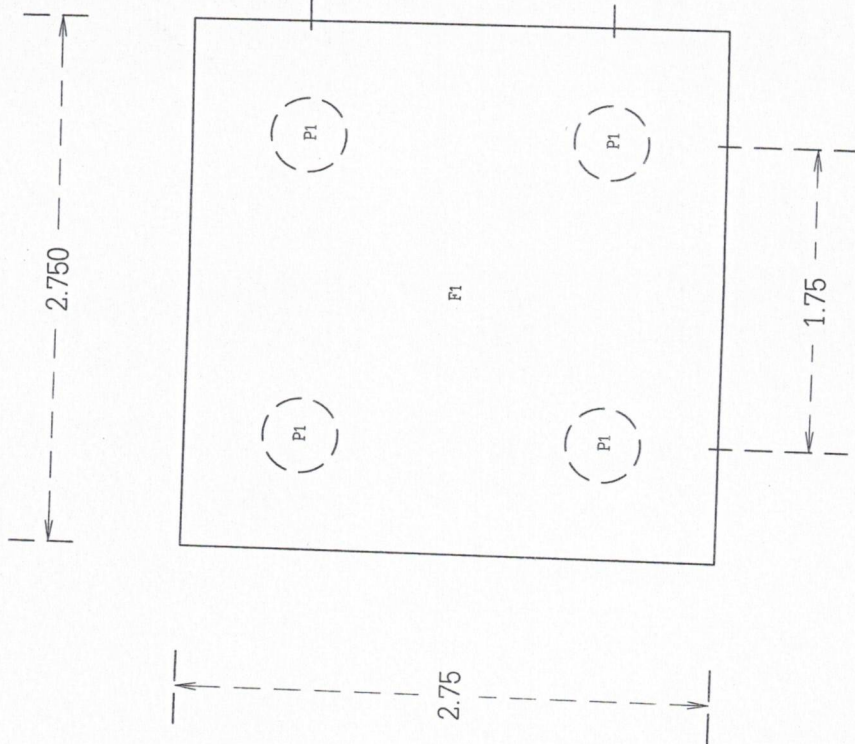


แบบแปลนฐานราก F1
1:25


P1 เสาค้ำ Ø 0.35 ม. โดยทำการเจาะพื้นดิน ลึกลงตามแบบกำหนด พร้อมเทคอนกรีตเสริมเหล็ก Dowel

บริหารส่วนต้นกลาง	แบบ โครงการก่อสร้างพระพุทธรูป ของศูนย์พัฒนา เด็กดัดบ้านตอง	สำรวจ เขียนแบบ	วิศวกรออกแบบ นายอัครพล เพชรสง พชย.12766	ตรวจแบบ	เห็นชอบแบบ (นายกิตินันท์ พงนะ)	อนุมัติแบบ (นายไชยเชษฐ์ พลสวัสดิ์) นายกองค์การบริหารส่วนตำบลควนพัง	วันที่/...../..... แผนที่/...../.....
-------------------	--	-----------------------	--	---------	-----------------------------------	--	--

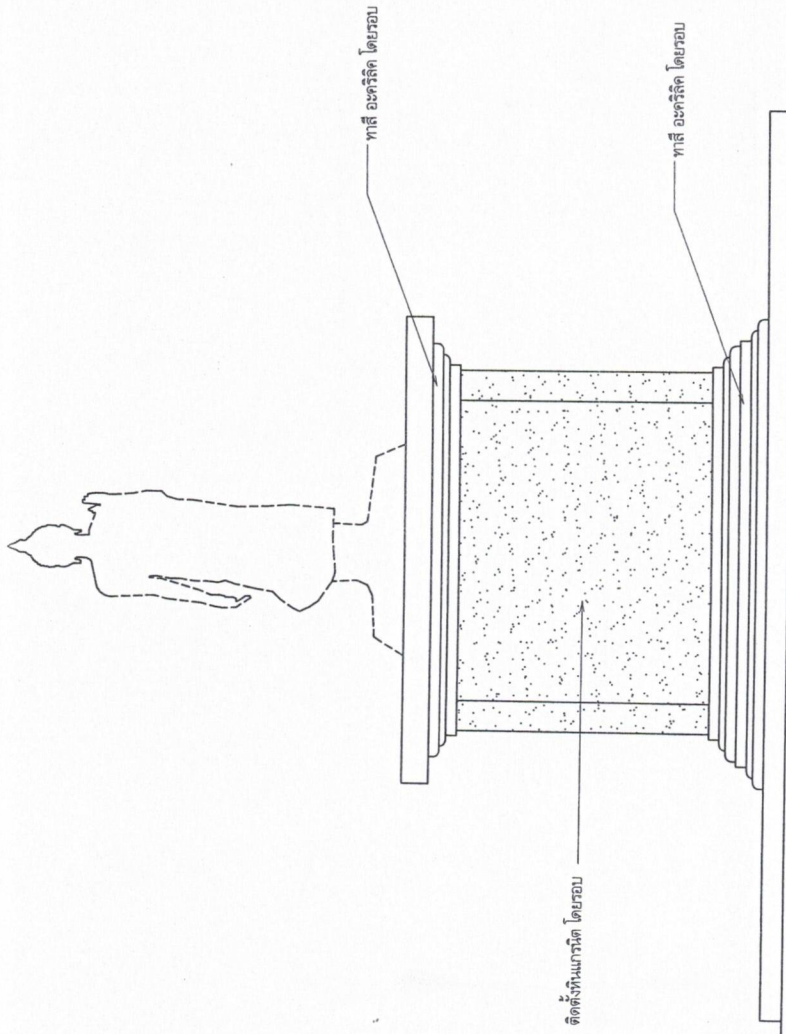

- แบบรูปด้าน 1:25
- หมายเหตุ: 1. คอนกรีตโครงสร้างใช้ $f_c' = 240$ ksc. (Cube ที่ 28 วัน)
 2. เหล็กเสริมคอนกรีต RB6, RB9 ใช้ SR24 ตาม มอก.
 3. เหล็กเสริมคอนกรีต DB12 ขึ้นไป ให้ใช้ SD40 ตาม มอก.
 4. ทาสีอะคริลิก ชันภายนอก กรณีที่เป็นผิวปูนหรือปูนฉาบ

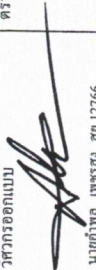
หน่วยงานส่วนควบคุมผัง อ.รัตนบุรี จ. นครราชสีมา	แบบ โครงการก่อสร้างฐานพระพุทธรูป ของศูนย์พัฒนา เล็กต้นบ้านคลอง	ตำรวจ เขียนแบบ	วิศวกรออกแบบ  นายอัฒล เพชรธง สอ.12766	ตรวจแบบ 	เห็นชอบแบบ  (นายอานันท์ พงนะ) ปลัดองค์การบริหารส่วนตำบล	อนุมัติแบบ  (นายไชยเชษฐ์ พลสวัสดิ์)	วันที่/...../..... เดือนที่/.....
	นายกองค์การบริหารส่วนตำบลควนพัง						

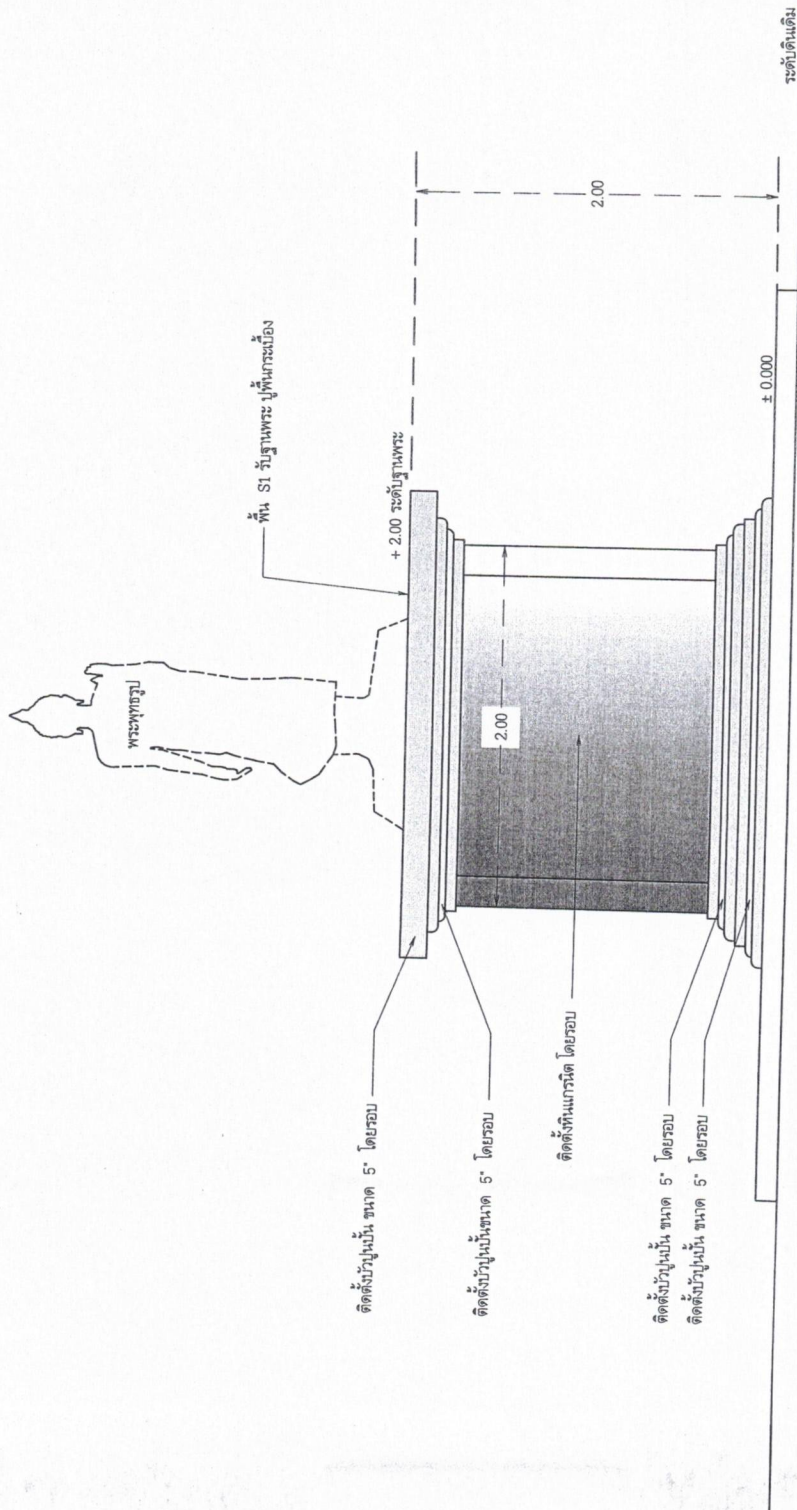





หมายเหตุ - ลวดลายบัวปูนเป็นเลือกเฉพาะก่อสร้าง
- ลวดลายชนิดหินแกรนิตเลือกเฉพาะก่อสร้าง

แบบการติดตั้งบัวปูนเส้นสำเร็จรูป
1.25

บริษัทกร้าวคำคณพัช อ.รณฤทธิ์ น.ศ.ศิริธรรมาร	แบบ โครงการก่อสร้างฐานพระพุทธรูป ของศูนย์พัฒนา เล็กเด็กบ้านคลอง	สักราง เขียนแบบ	วิศวกรออกแบบ  นายอัคร พชรสง สม.12766	ตรวจสอบ  (นายอภิวัฒน์ พงษ์)	อนุมัติแบบ  (นายไชยเชษฐ พหลสวัสดิ์)	วันที่/...../..... แผ่นที่/...../.....	1. เลื่อนองค์การบริหารส่วนตำบล นายกององค์การบริหารส่วนตำบลคณพัช
---	---	--------------------	---	--	--	---	---

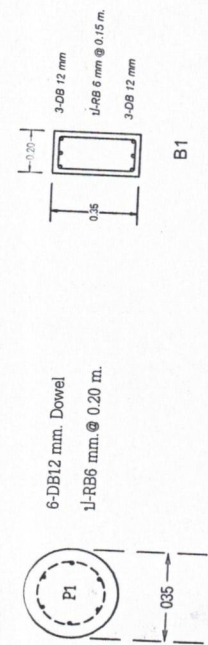


P1 เส้นเริ่ม Ø 0.35 ม. โดยทำการจะพื้นดิน ลึกตามแบบกำหนด พร้อมหมอนกรีตเสริมเหล็ก Dowel

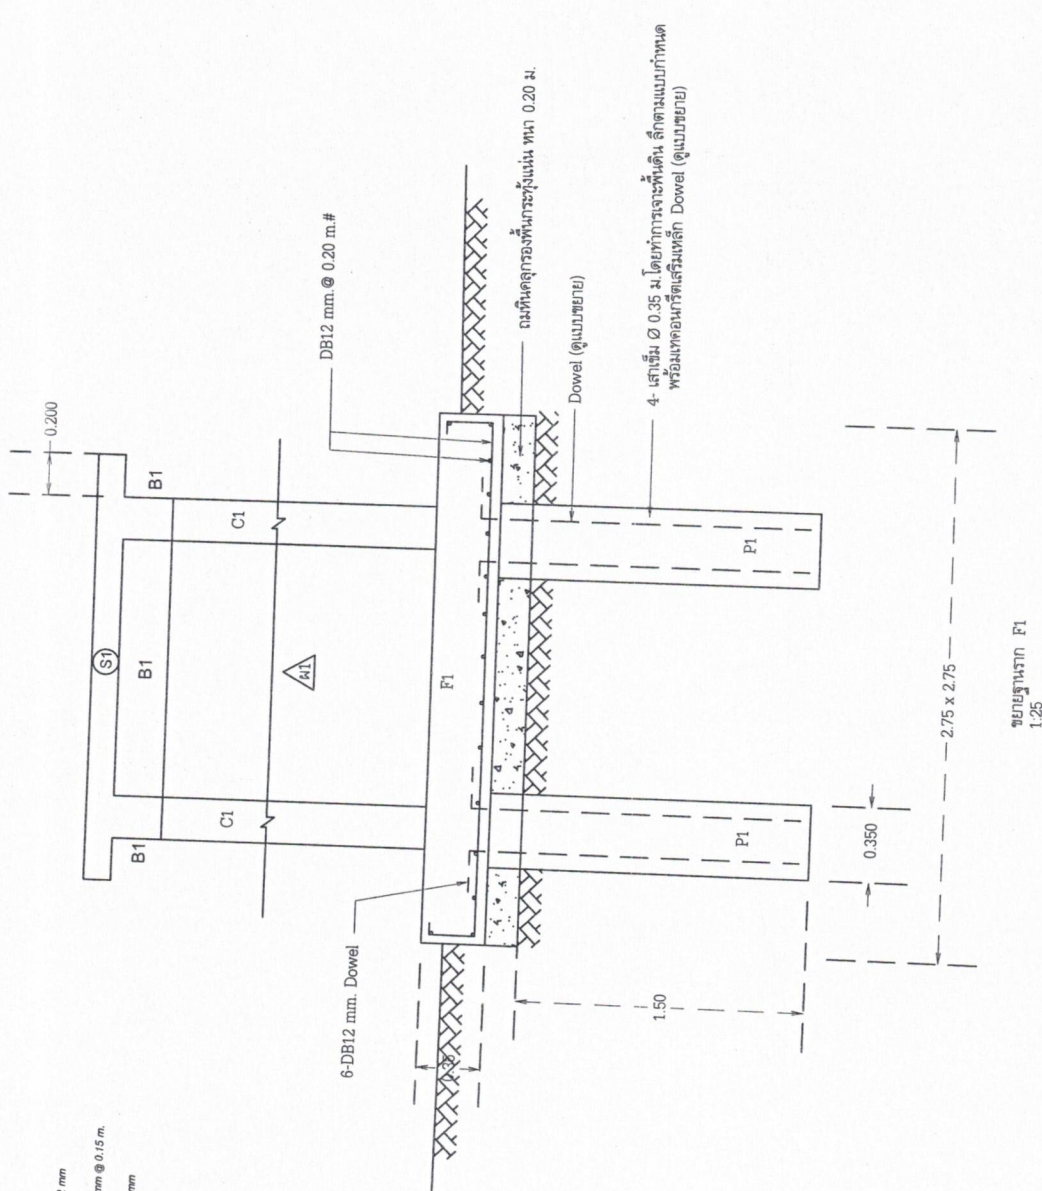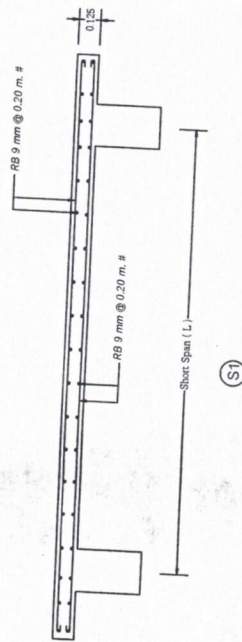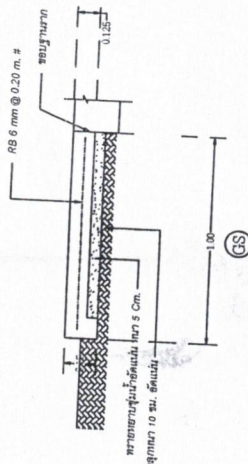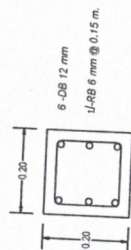

ขยายฐานราก F1
1:25

หน้าก่ออุ้งแดงเดิมแต่เดิมโดยรอบพร้อมลงปูน ใต้ดิน

บริหารส่วนด้านความพึง รื้อเพื่อใช้ การก่อสร้าง	แบบ โครงการก่อสร้างระบบท่อประปา เชิงต้นน้ำคลอง	สำรวจ เขียนแบบ	วิศวกรออกแบบ หน้าตัด เทรสสูง สบ.12766	ตรวจสอบ (นายอภิรักษ์ พงษ์)	เห็นชอบแบบ (นายไชยเชษฐ์ พลสวัสดิ์)	อนุมัติแบบ (นายไชยเชษฐ์ พลสวัสดิ์)	วันที่ /...../.....
					นายกองการบริการส่วนด้านความพึง		แผนที่ /...../.....

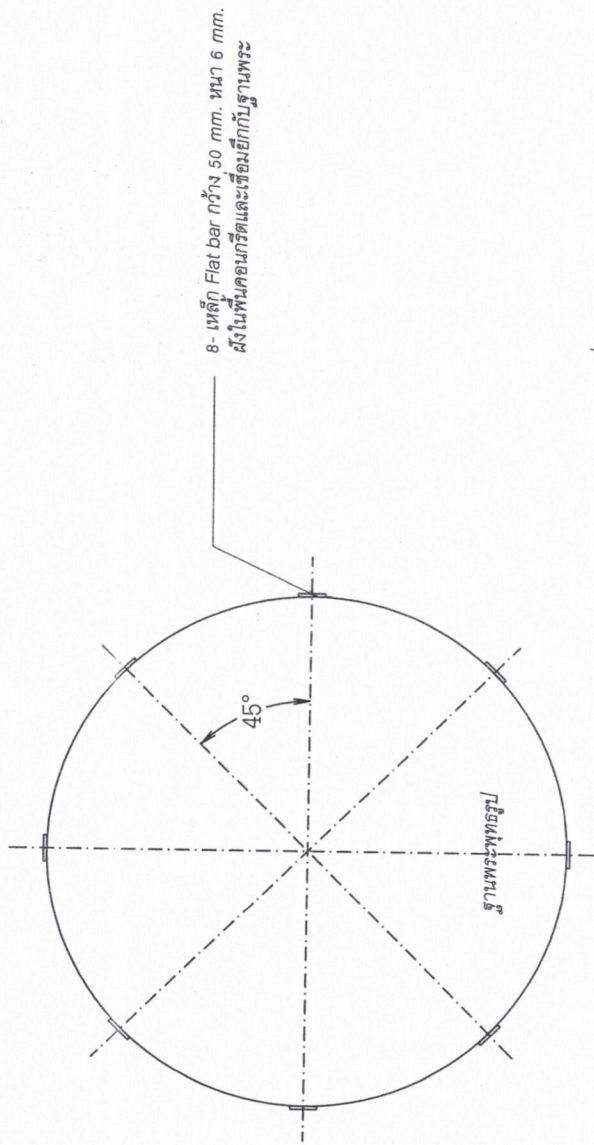

ฐานพระพุทธรูป

8- เหล็ก Flat bar กว้าง 50 มม. หนา 6 มม.
ผึงในพื้นคอนกรีตและเชื่อมยึดกับฐานพระ

เหล็ก Flat bar กว้าง 50 มม. หนา 6 มม.
ผึงในพื้นคอนกรีตและเชื่อมยึดกับฐานพระ

เทปูนทรายทับหน้า พร้อมปูกระเบื้อง

ฐานพระพุทธรูป

พื้น คสล. S1

รูปขยายติดตั้งฐานพระกับพื้น คสล.
มาตราส่วน 1:10

งบ โครงการติดตั้งฐานพระพุทธรูป เหล็กกับคสล.	วิศวกรออกแบบ นายอภัย พลธรรมา ส.อ. 12766	
---	---	---	---	---	---	---	---